


M15

BUDYNEK WIELORODZINNY PRZY
MATEJKI W NOWYM SĄCZU

ARCHITEKTURA MIESZKANIOWA



17 JUL 66 0630 MAJLJ PZL

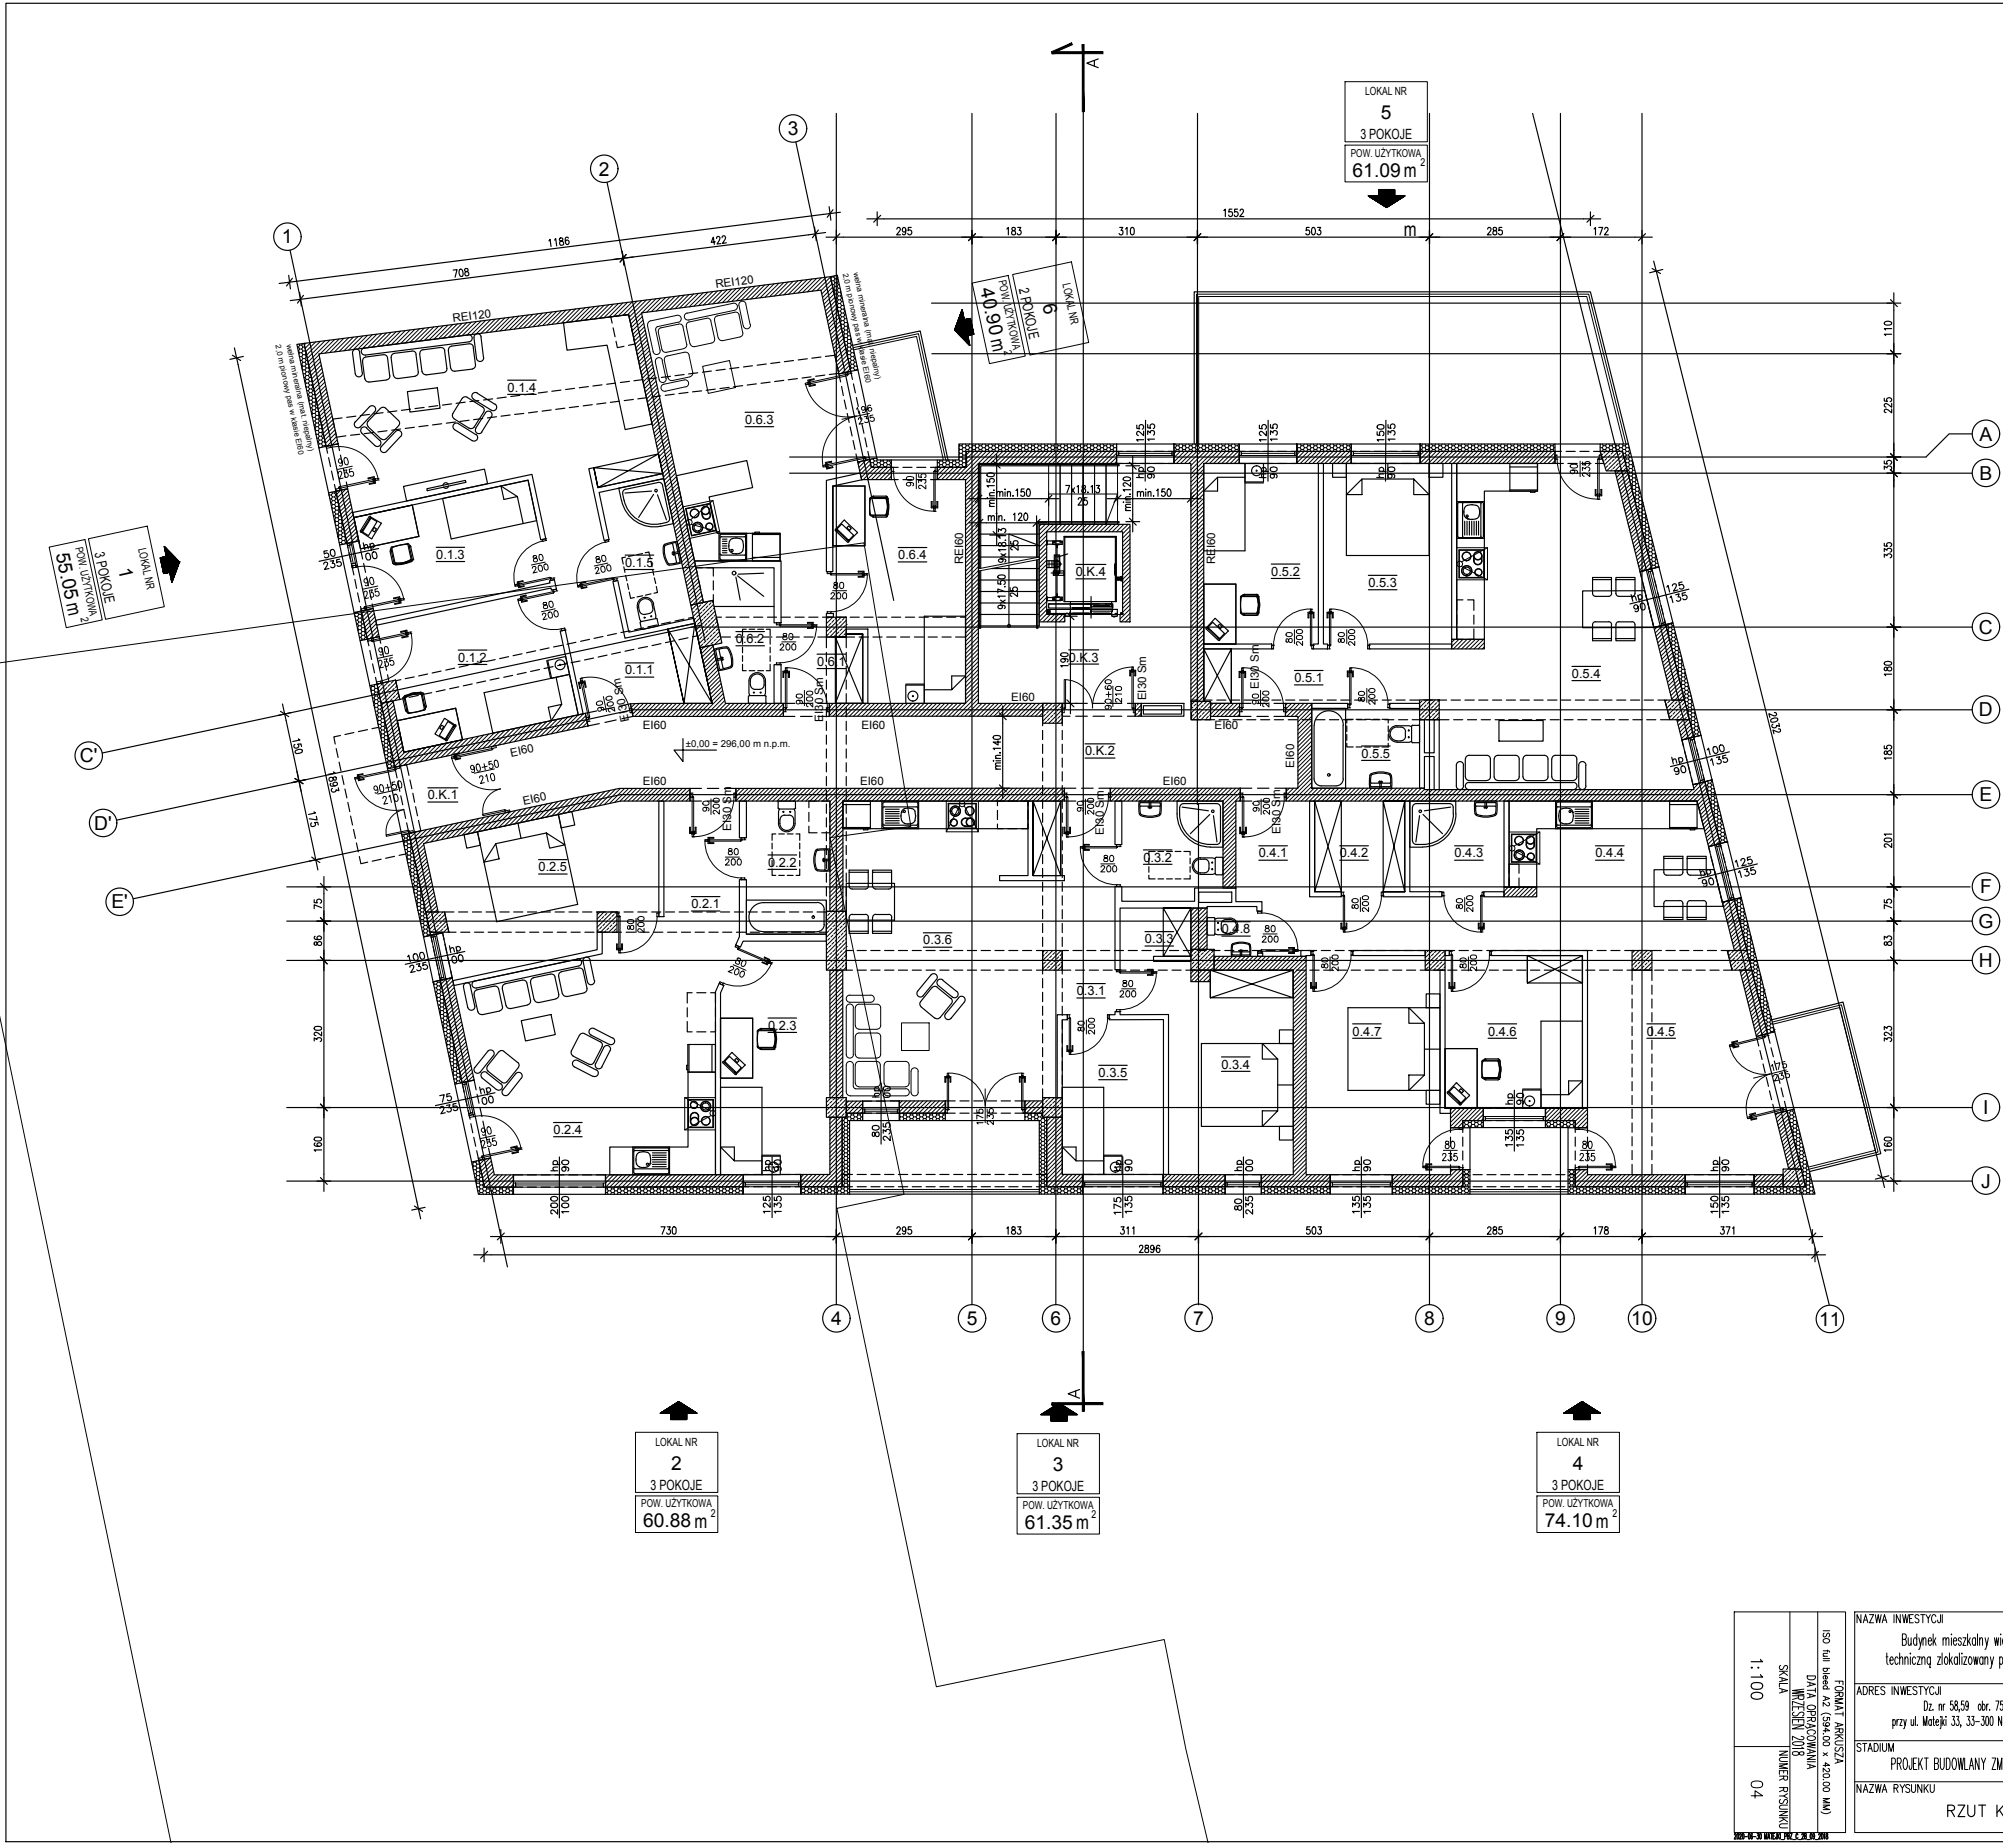


Zestawienie powierzchni KONDYGNACJI +0		
Lp.	Nazwa	Powierzchnia
MIESZKANIE 1		
0.1.1	przedpokój	8,85 m ²
0.1.2	pokój	10,69 m ²
0.1.3	pokój	8,67 m ²
0.1.4	pokój z aneksem	22,50 m ²
0.1.5	łazienka	4,34 m ²
MIESZKANIE 2		
0.2.1	przedpokój	7,38 m ²
0.2.2	łazienka	5,09 m ²
0.2.3	pokój	11,52 m ²
0.2.4	pokój z aneksem	23,12 m ²
0.2.5	pokój	13,77 m ²
MIESZKANIE 3		
0.3.1	przedpokój	6,25 m ²
0.3.2	łazienka	4,48 m ²
0.3.3	garderoba	1,54 m ²
0.3.4	pokój	13,02 m ²
0.3.5	pokój	7,25 m ²
0.3.6	pokój z aneksem	28,80 m ²
MIESZKANIE 4		
0.4.1	przedpokój	10,18 m ²
0.4.2	garderoba	3,74 m ²
0.4.3	łazienka	3,92 m ²
0.4.4	kuchnia	13,54 m ²
0.4.5	pokój dzienny	18,03 m ²
0.4.6	pokój	9,76 m ²
0.4.7	pokój	13,84 m ²
0.4.8	wc	1,09 m ²
MIESZKANIE 5		
0.5.1	przedpokój	61,09 m ²
0.5.2	pokój	5,84 m ²
0.5.3	pokój	9,60 m ²
0.5.4	pokój z aneksem	10,75 m ²
0.5.5	łazienka	30,95 m ²
0.5.6	łazienka	3,95 m ²
MIESZKANIE 6		
0.6.1	przedpokój	40,90 m ²
0.6.2	łazienka	4,09 m ²
0.6.3	łazienka	3,74 m ²
0.6.4	pokój z aneksem	20,61 m ²
0.6.5	pokój	12,46 m ²
SUMA POWIERZCHNI		
POWIERZCHNIA NETTO		402,41 m ²
POWIERZCHNIA WEWNĘTRZNA		472,77 m ²
POWIERZCHNIA UŻYTKOWA		406,00 m ²
POWIERZCHNIA RUCHU		49,04 m ²

Uzgodniono pod względem wymagań higienicznych i zdrowotnych bez zastrzeżeń (z zastrzeżeniem)



Data: 11.10.2018
13/10/18
RZECZPODZNAWCA
mgr inż. arch. Ryszard Ryszard
mgr inż. arch. Ryszard Ryszard
Lp. opłaty: 10 400 zł w całości bez ograniczeń
ul. 10 Józefa 25/27
ul. 10 443 02 00

1:100	SKALA	FUNKT. T. ARKUSZA DATA OPRACOWANIA WZROSTEN. 0108	NAZWA INWESTYCJI		GŁÓWNY PROJEKTANT	SPRAWDZAJĄCY
			Budynek mieszkalny wielorodzinny wraz z garażem podziemnym i infrastrukturą techniczną zlokalizowany przy ulicy Matejki na dz. nr. 58,59 obr. 75 w Nowym Sączu.			
			ADRES INWESTYCJI	INWESTOR		
			STADIUM	BRANŻA		
			NAZWA RYSUNKU			
04			RZUT KONDYGNACJI +0			
			Dz. nr 58,59 obr. 75 przy ul. Matejki 33, 33-300 Nowy Sącz	Markus Laszyk, ul. Gajowa 13, Chelmiec 33-395	mgr inż. arch. Jakub Potoczek Upr.ProjBud. GPA-7342-128/94 ul. Rejtana 18b/4 33-300 Nowy Sącz	mgr inż. arch. Paweł Kurzeja Upr.ProjBud. GPA-7342-129/94
			PROJEKT BUDOWLANY ZMIENIONY	ARCHITEKTURA		

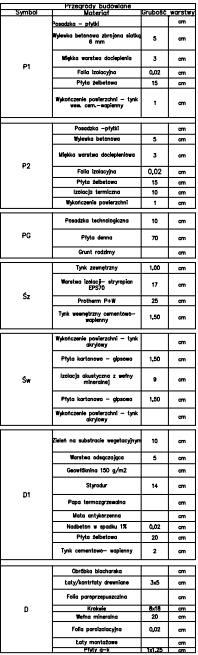

NAZWA INWESTYCJI Budynek mieszkalny wielorodzinny wraz z garażem podziemnym i infrastrukturą techniczną zlokalizowany przy ulicy Matejki na dz. nr. 58/59 obr. 75 w Nowym Sączu.	
ADRES INWESTYCJI Dz. nr 58/59 obr. 75 przy ul. Matejki 33, 33-300 Nowy Sącz	INWESTOR Marcin Łaszyk, ul. Gajowa 13, Chetmiec 33-395
STADIUM PROJEKT BUDOWLANY ZMIENIONY	BRANŻA ARCHITEKTURA
NAZWA RYSUNKU PRZEKRÓJ A–A	

GŁÓWNY PROJEKTANT mgr inż. arch. Jakub Potoczek Upr.ProjBud. GPA-7342-128/94 ul. Rejtano 18b/4 33-300 Nowy Sącz	SPRAWDZAJĄCY mgr inż. arch. Paweł Kurzeja Upr.ProjBud. GPA-7342-129/94
--	---

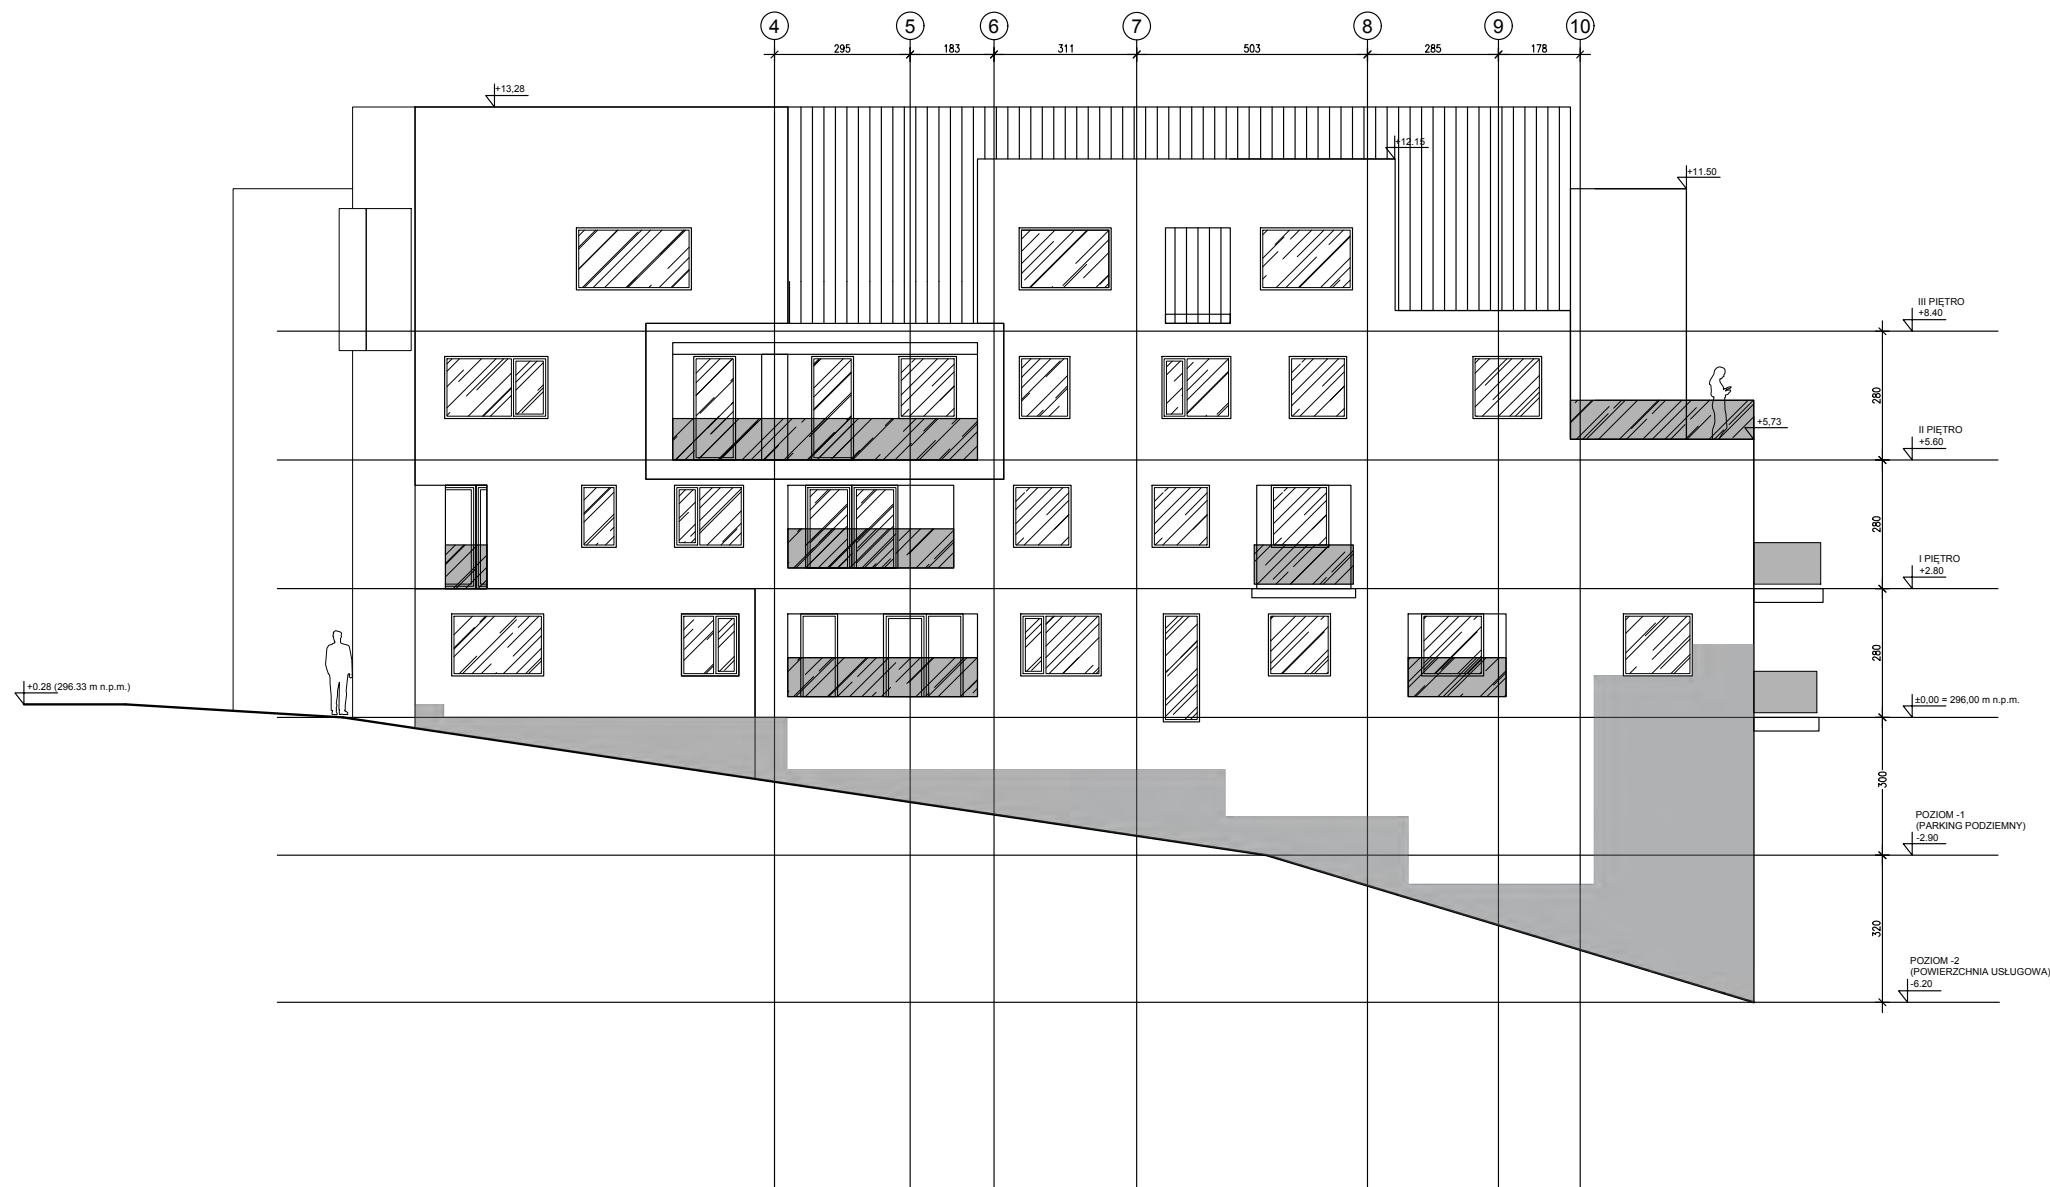

1:100	SKALA	FORMAŁA RYSUNKU ISO full sheet A2 (594,00 x 420,00 mm)	NAZWA INWESTYCJI		GŁÓWNY PROJEKTANT		SPRAWDZAJĄCY			
			Budynek mieszkalny wielorodzinny wraz z garażem podziemnym i infrastrukturą techniczną zlokalizowany przy ulicy Matejki na dz. nr. 58,59 obr. 75 w Nowym Sączu.		mgr inż. arch. Jakub Potoczek		mgr inż. arch. Paweł Kurzeja			
			ADRES INWESTYCJI Dz. nr 58,59 obr. 75 przy ul. Matejki 33, 33-300 Nowy Sącz		INWESTOR Mariusz Laszki, ul. Gajowa 13, Chelmiec 33-395		Upr.ProjBud. GPA-7342-128/94 ul. Rejtana 18b/4 33-300 Nowy Sącz		Upr.ProjBud. GPA-7342-129/94	
			STADIUM PROJEKT BUDOWLANY ZMIENIONY		BRANŻA ARCHITEKTURA					
12	NUMER RYSUNKU	NAZWA RYSUNKU								
		ELEWACJA POŁUDNIOWA								



UBEZPIECZENIA

Jana Matejki 33





WŁOPIECZENIA

