


M16

BUDYNEK WIELORODZINNY PRZY
DOJAZDOWEJ W NOWYM SĄCZU

ARCHITEKTURA MIESZKANIOWA

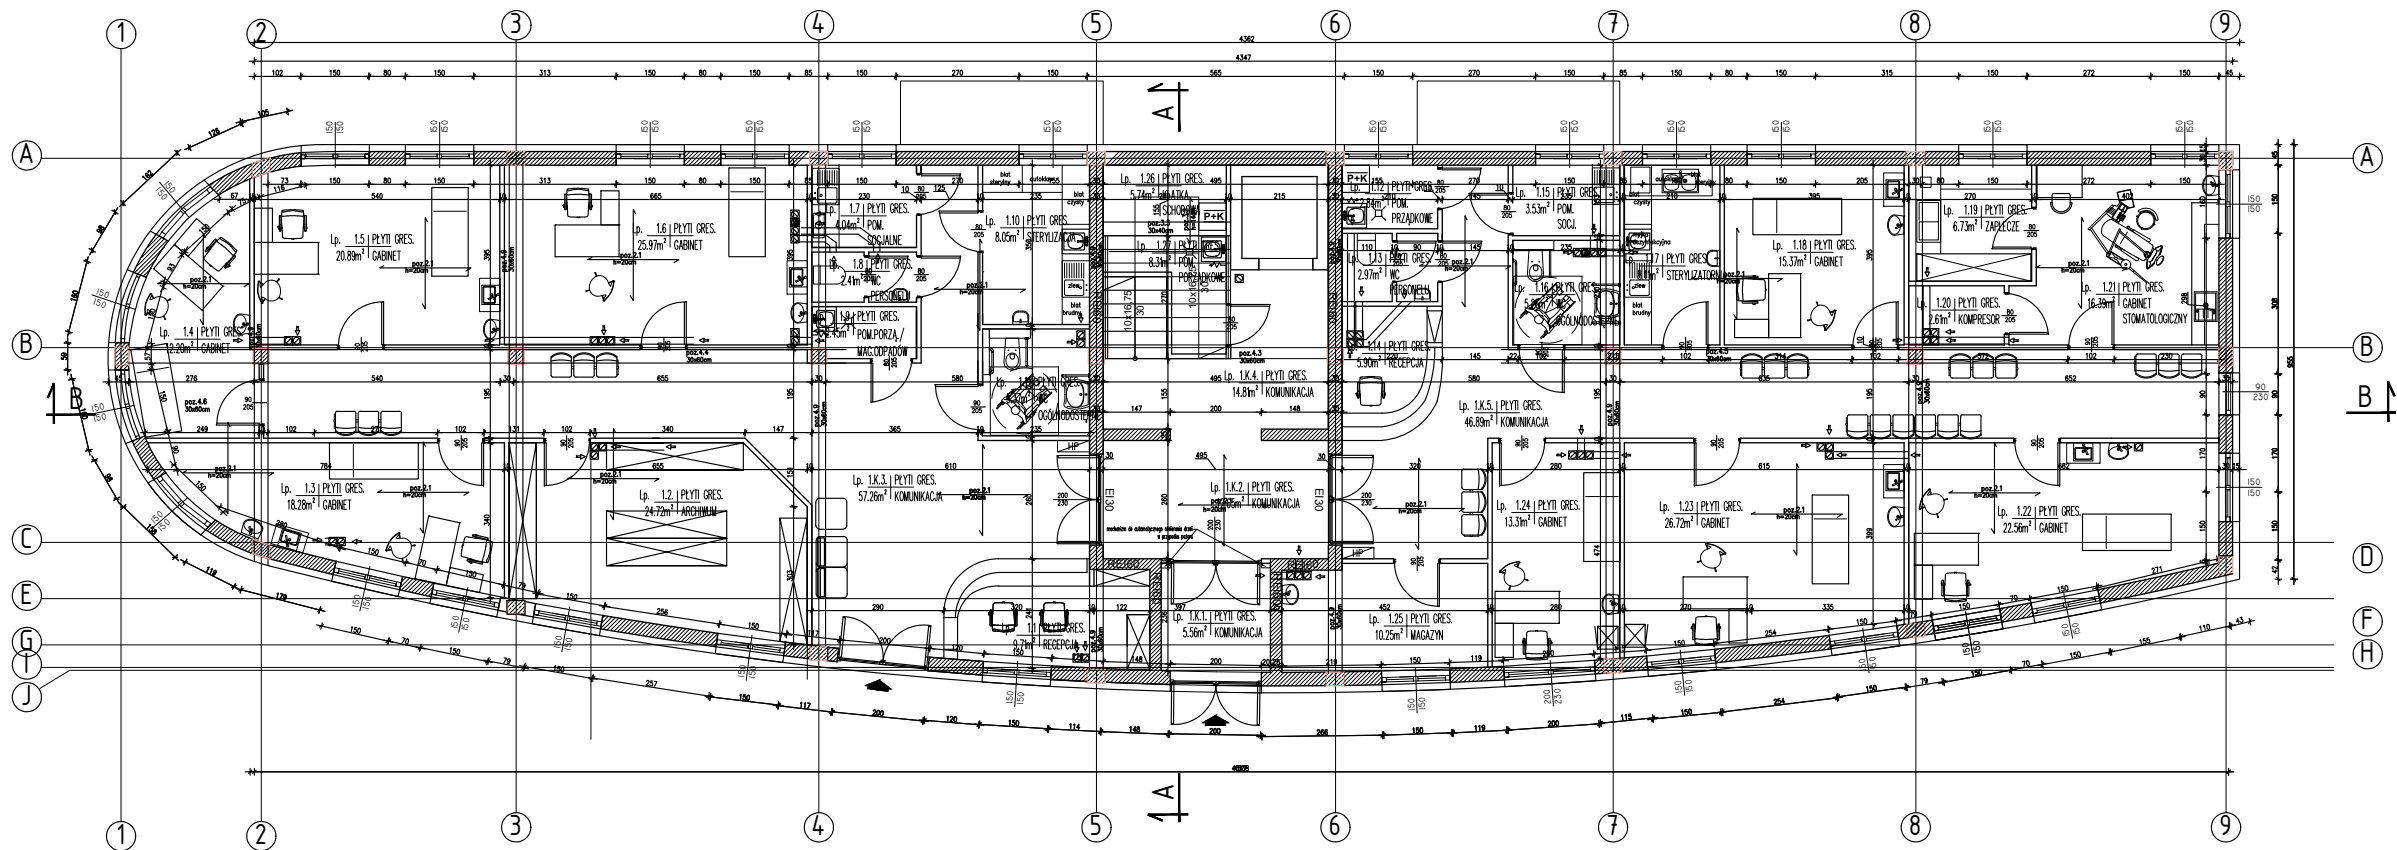




SPRAWDZAJĄCY
mgr inż. arch.
Katarzyna Symoniska-Sułowska
Up. Proj. Bud. MPBIA/002/2010
MP1614

GŁÓWNY PROJEKTANT
mgr inż. arch.
Jolanta Poloczak
Up. Proj. Bud. CPA-7342-128/94
ul. Rejtana 160/4 33-500
Nowy Sącz

NAZWA INWESTYCJI Budowa budynku usługowo (medycznych) – mieszczący na dz. nr. 1/12, 1/17, 1/18 dzr. 13 na ul. Dąbrowskiej w Nowym Sączu	INWESTOR Gdańsk Strojny, Iskrowa 120, 33-395 Chmielnik Działowa 33-500 Nowy Sącz	BRANŻA	ARCHITEKTURA
		PROJEKT BUDOWANY	RZUT PARTERU

FORMAT ARKUSZA	A3
DATA OPRACOWANIA	GRUDZIEŃ 2016
SKALA	1:100
NUMER RYSUNKU	02

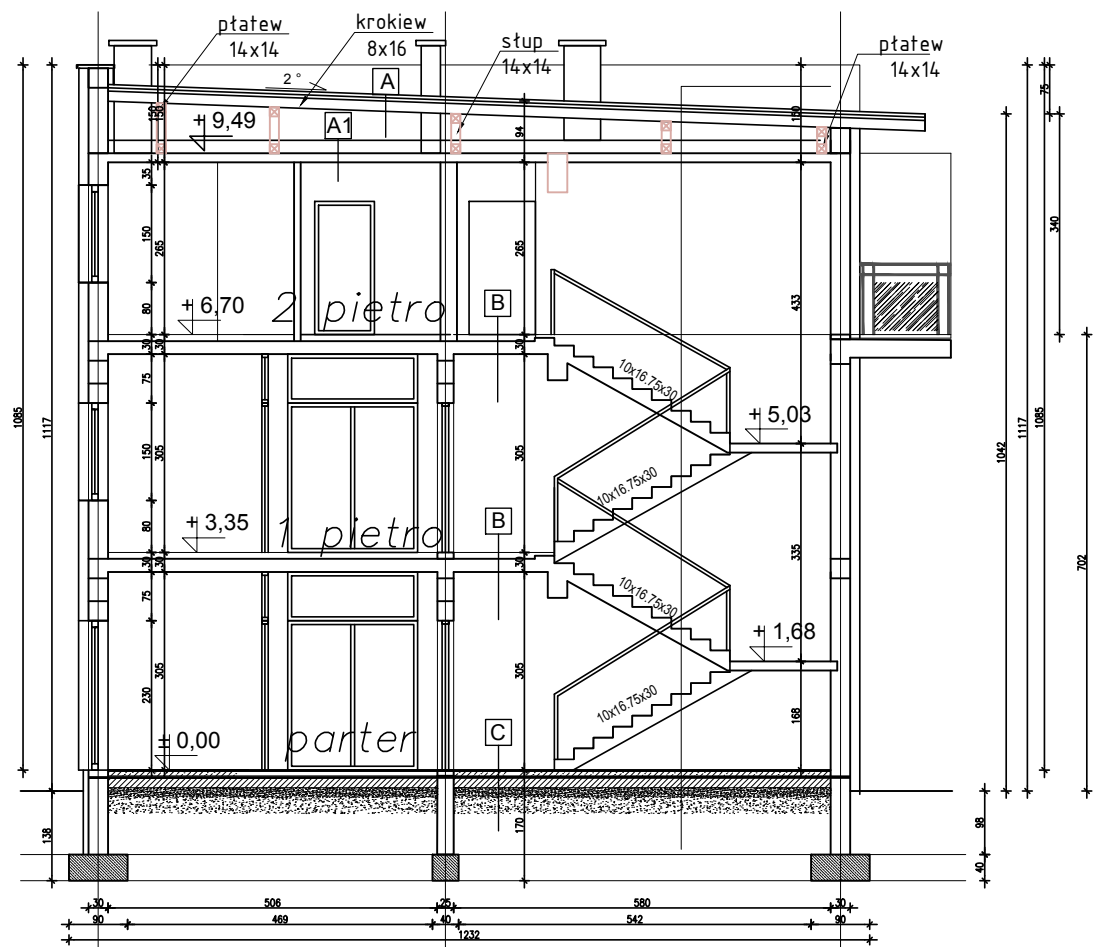

A

BLACHA STALOWA POWLEKANA POPIELATA
ŁATY DREWNIANE IMPREGNOWANE
KONTROLATY DREWNIANE IMPREGNOWANE
WIATROIZOLACJA / FOLIA PCV WSTĘPNEGO KRYCIA
DESKOWANIE PEŁNE Z OTWORAMI W KALENICY
KROKIEW

B

PŁYTKI CERAMICZNE
WYLEWKA BETONOWA 4 cm
STYROPIAN 2 cm
PŁYTA ŻELBETOWA wg. obl.
TYNK CIENKOWARSTWOWY

A1

WEŁNA MINERALNA - 20 CM
FOLIA PAROIZOLACYJNA
PŁYTA ŻELBETOWA - wg. obl.
TYNK CIENKOWARSTWOWY


C

POSADZKA gr.1 cm
WYLEWKA ZBROJONA gr.5cm
FOLIA IZOLACYJNA
STYROPIAN EPS 100 gr. 8cm
PŁYTA BETONOWA gr.10cm
2x papa na lepiku
ZAGĘSZCZONY ŻWIR gr.20cm
UBITY GRUNT

D

NAZWIERZCHNIA Z PŁYT BETONOWYCH gr.2cm
WARSTWA DRENUJĄCA - grys 4/8 mm gr.4cm
POLISTYREN EKSTRUOWANY gr. 18 - 20cm
WYKOŃCZENIE WARSTWA ZAPRAWY - gr.2cm
PAPA PODKŁADOWA
PŁYTA ŻELBETOWA - wg. obliczeń
TYNK CIENKOWARSTWOWY

KOLORYSTYKA		
LP.	NAZWA	KOLOR
E1	TYNK FILCOWANY	BIAŁY - RAL 9003
E2	SZKŁO NIEPRZEZIERNIE	GRAFIT
E3	SZYBA PRZYCIEMNIANA	GRAFIT
E4	STOLARKA PCV	GRAFIT
E5	OBROBKA BLACHARSKA	GRAFIT
E6	BALUSTRADA	ALUMINIOWA, CHROM

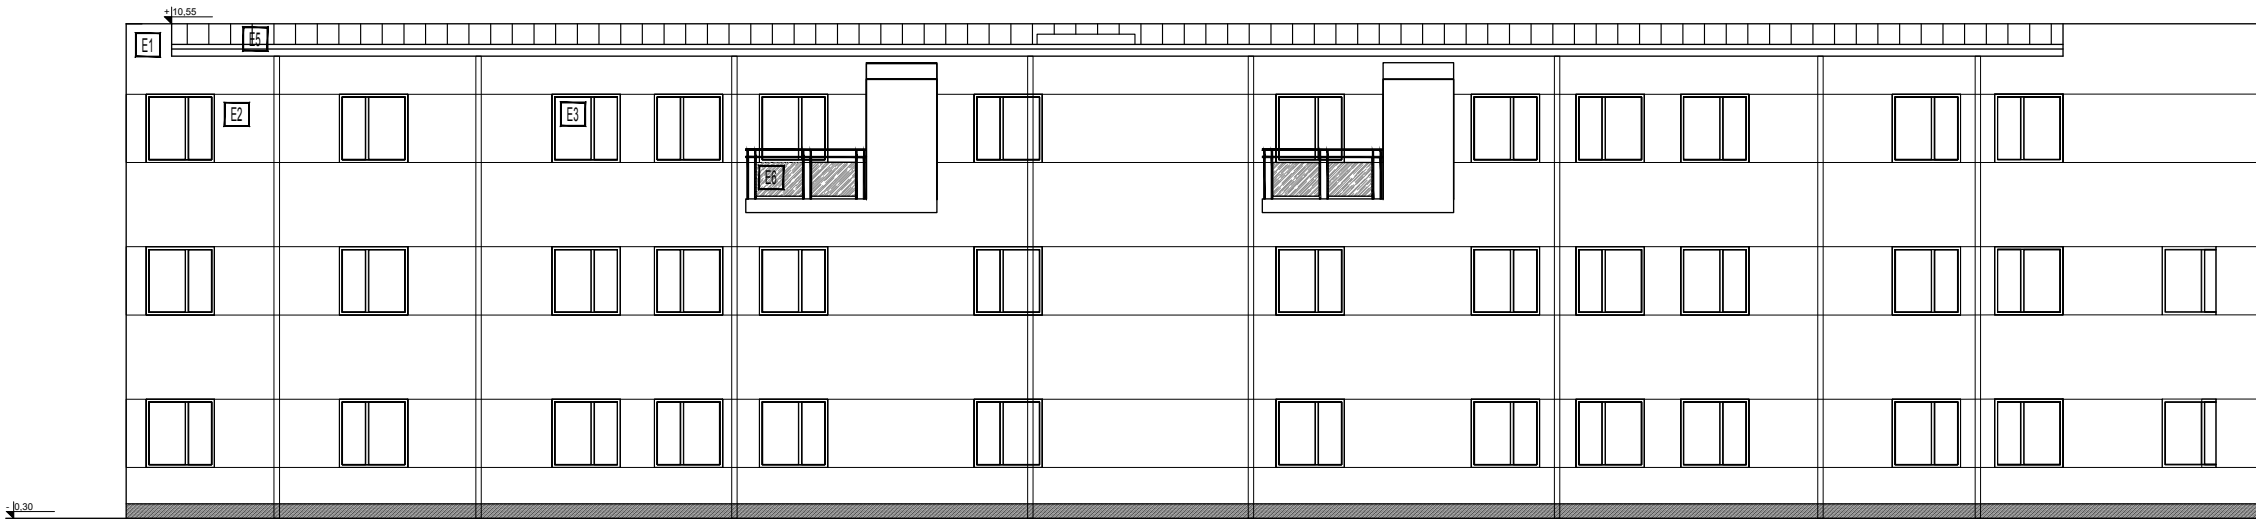

SPRAWDZAJĄCY mgr inż. arch. Katarzyna Symonides-Saunders Up.ProjBud. MPBIA/002/2010 MP1614		GŁÓWNY PROJEKTANT mgr inż. arch. Jolita Potoczek Up.ProjBud. CPA-7342-128/94 ul. Rejtana 18a/4 33-300 Nowy Sącz			
NAZWA INWESTYCJI Budowa budynku usługowo (mieszkalny na dz. nr. 1/12, 1/17, 1/18 dzr. 13 na ul. Dąbowej w Nowym Sączu		ADRES INWESTYCJI Dz. nr. 1/12, 1/17, 1/18 dzr. 13 ul. Dąbowa, 33-300 Nowy Sącz		INWESTOR Gerard Strojny, Niskowa 120, 33-395 Chmielniec	
FORMAT ARKUSZA A3		DATA OPRACOWANIA GRUDZIEŃ 2016		SKALA 1:100	
NUMER RYSUNKU 10		NAZWA RYSUNKU ELEMENCI POMOCA		BRANŻA ARCHITEKTURA	





netiz



