


UP03


HOTEL PURO W KRAKOWIE

ARCHITEKTURA UŻYTECZNOŚCI
PUBLICZNEJ




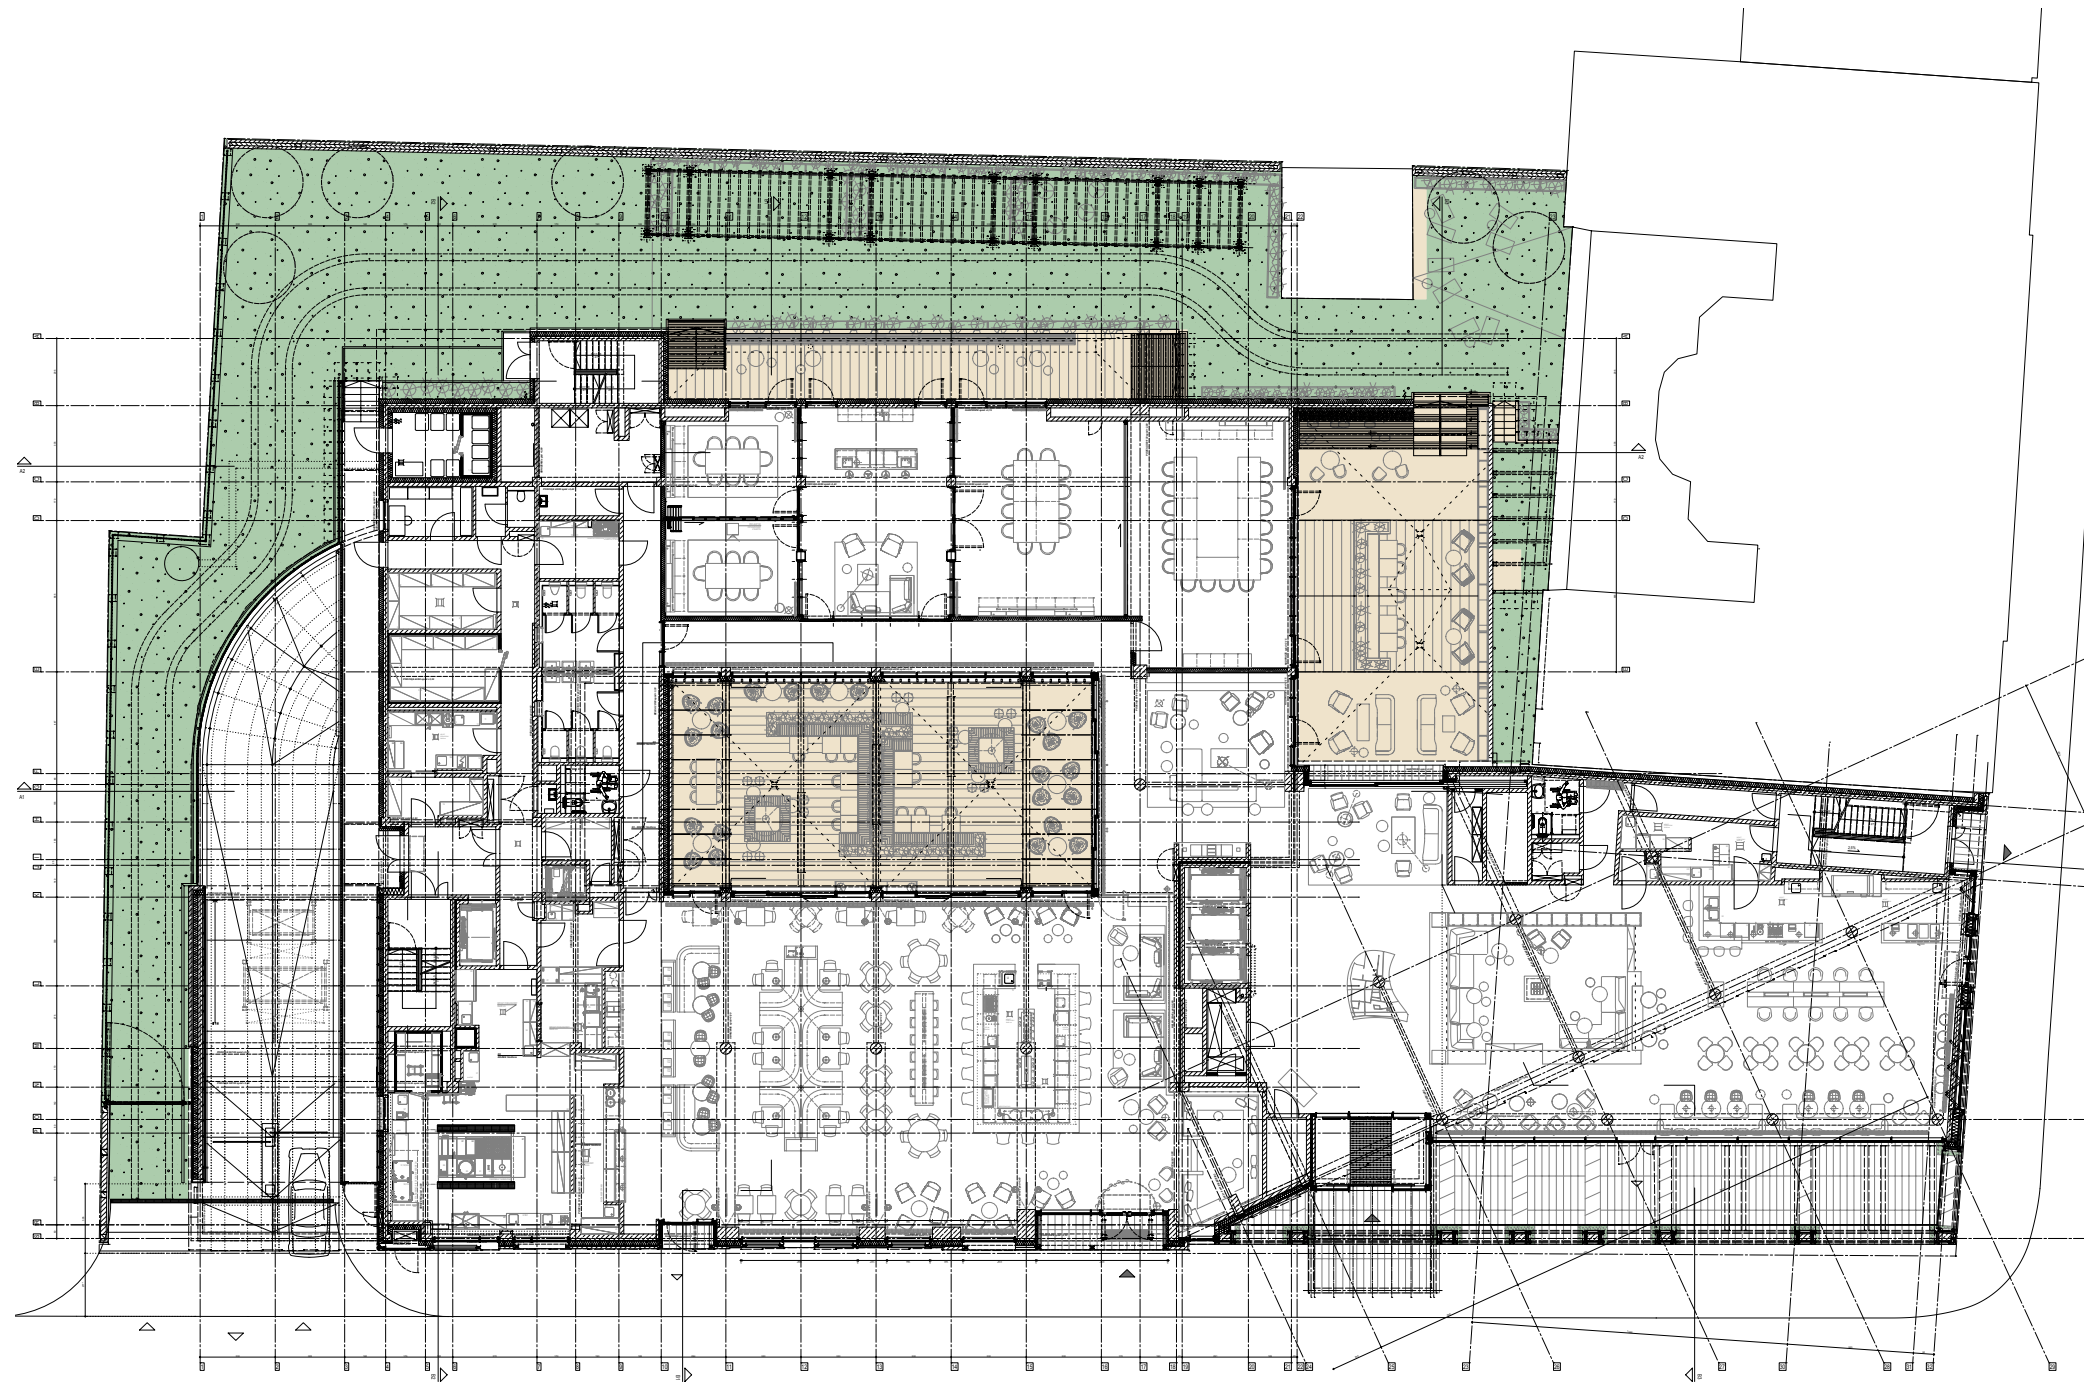


RZUT PARTERU_1:300

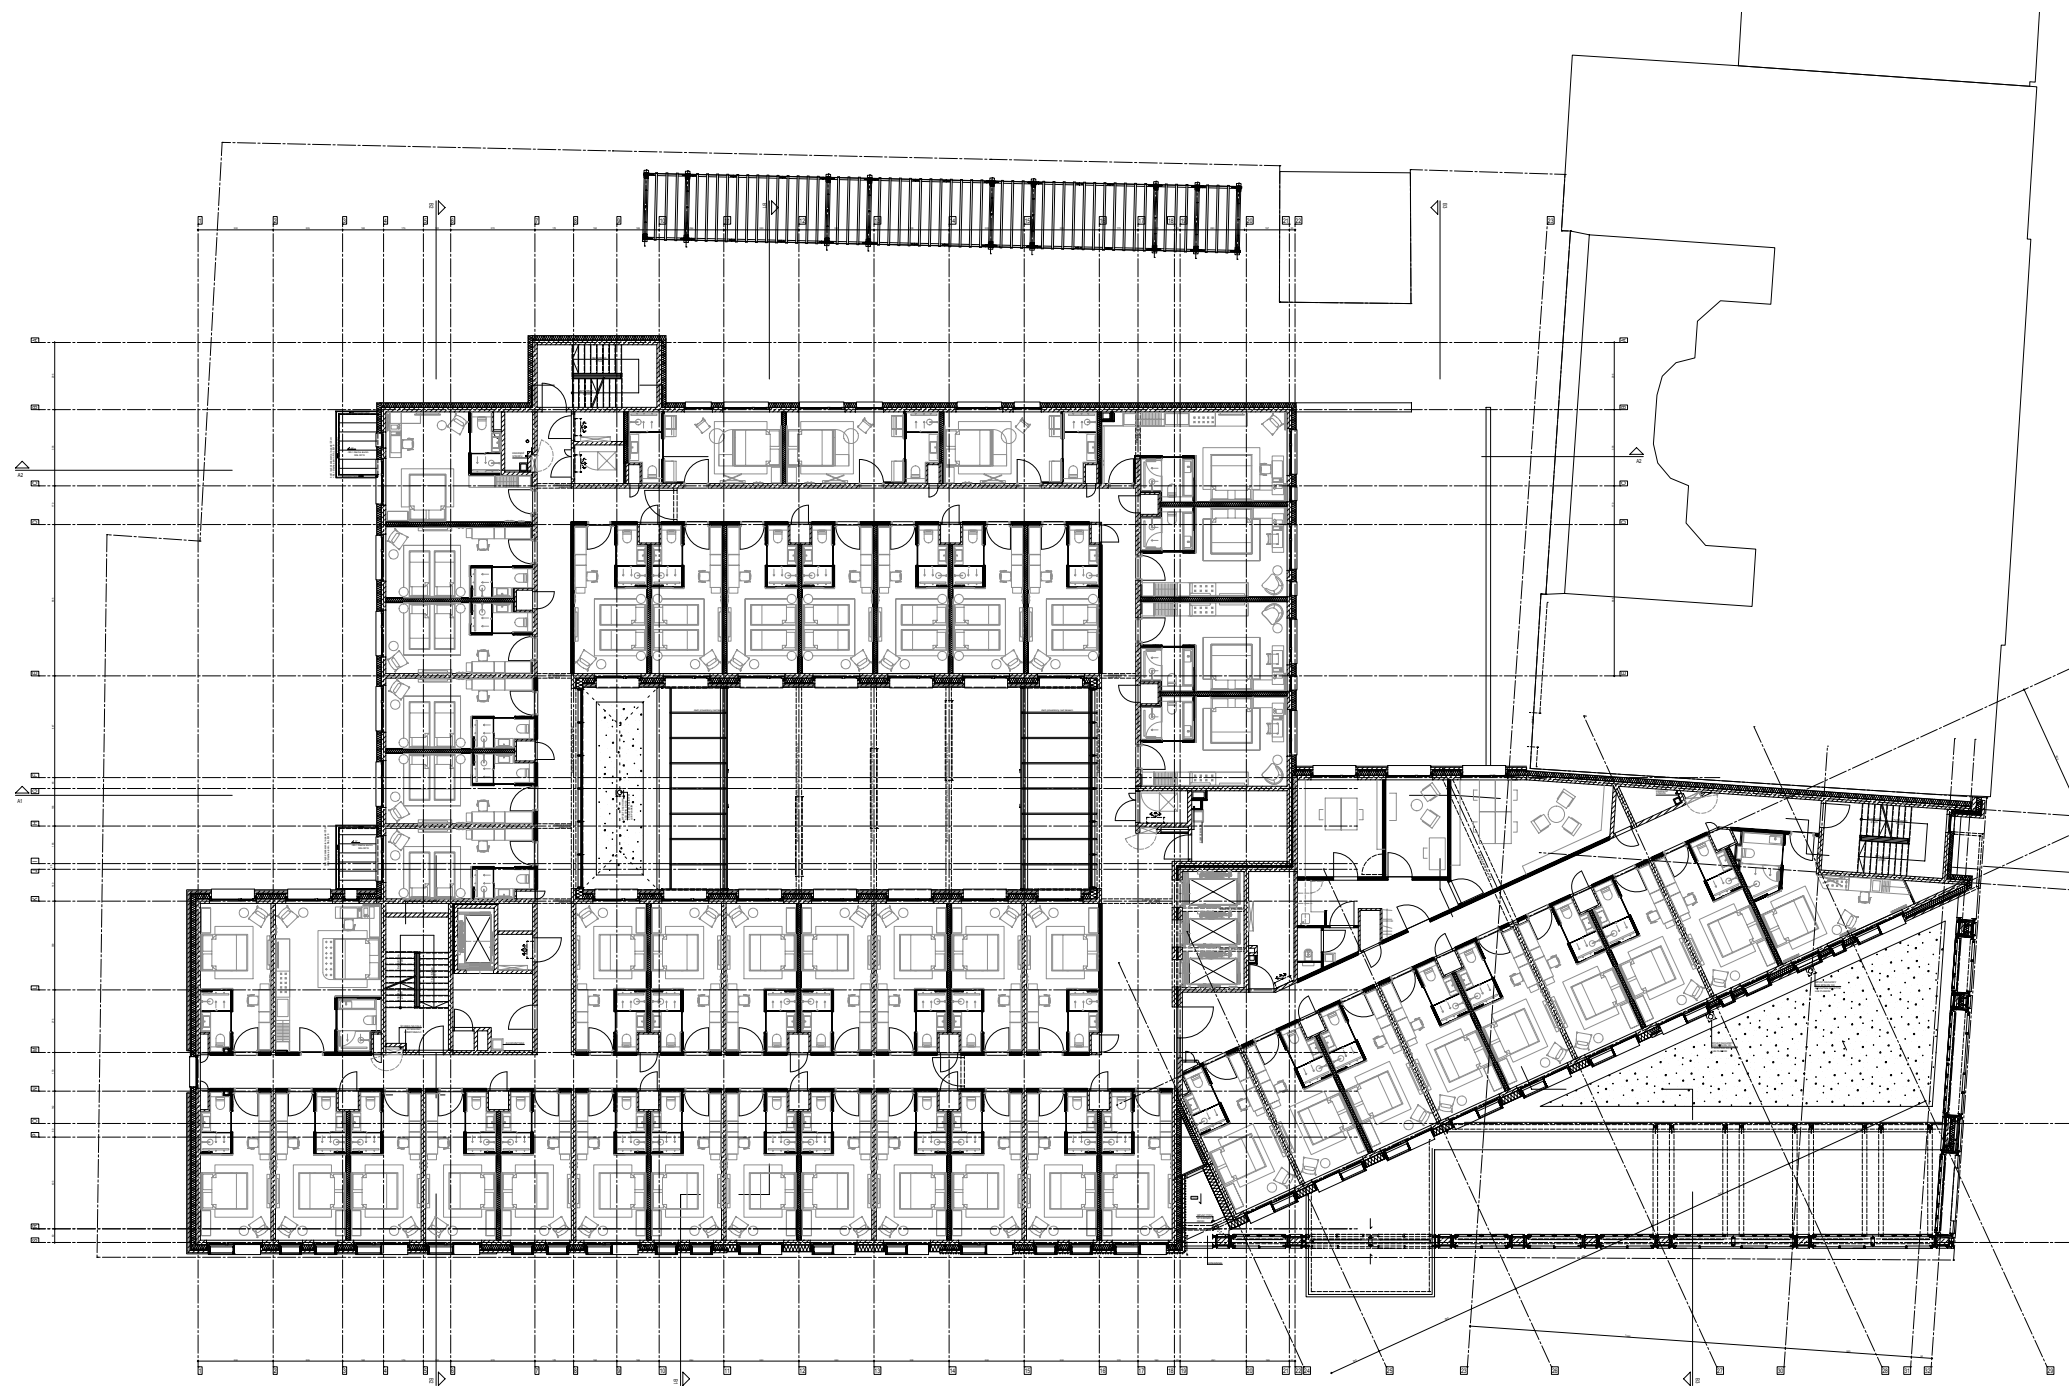

RZUT PIĘTRA POWTARZALNEGO_1:300

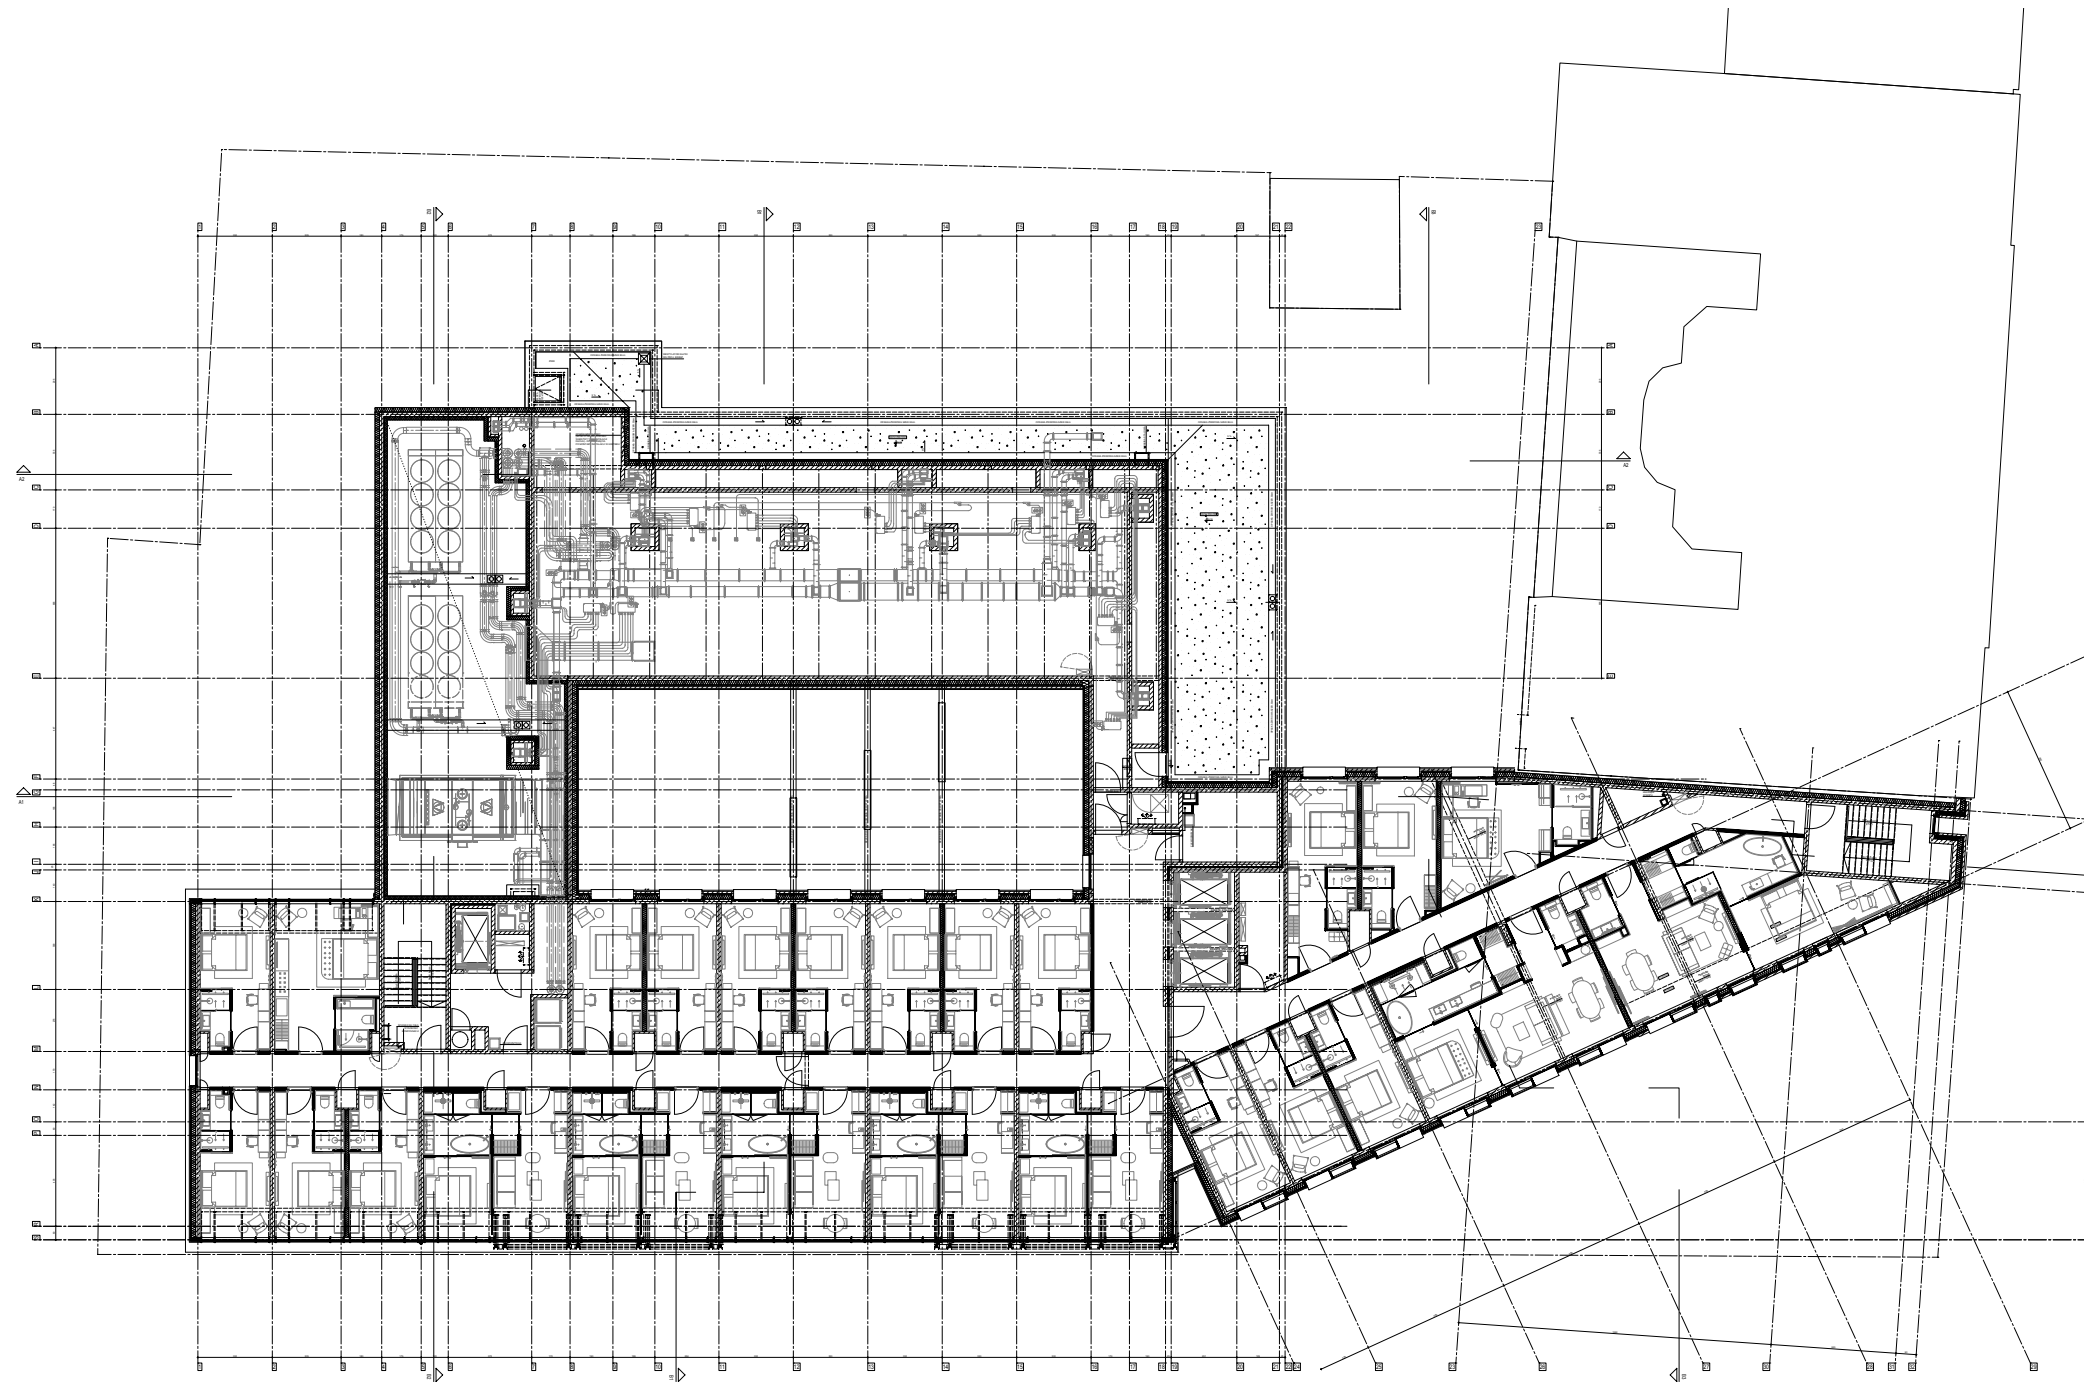

RZUT PIĘTRA +5_1:300

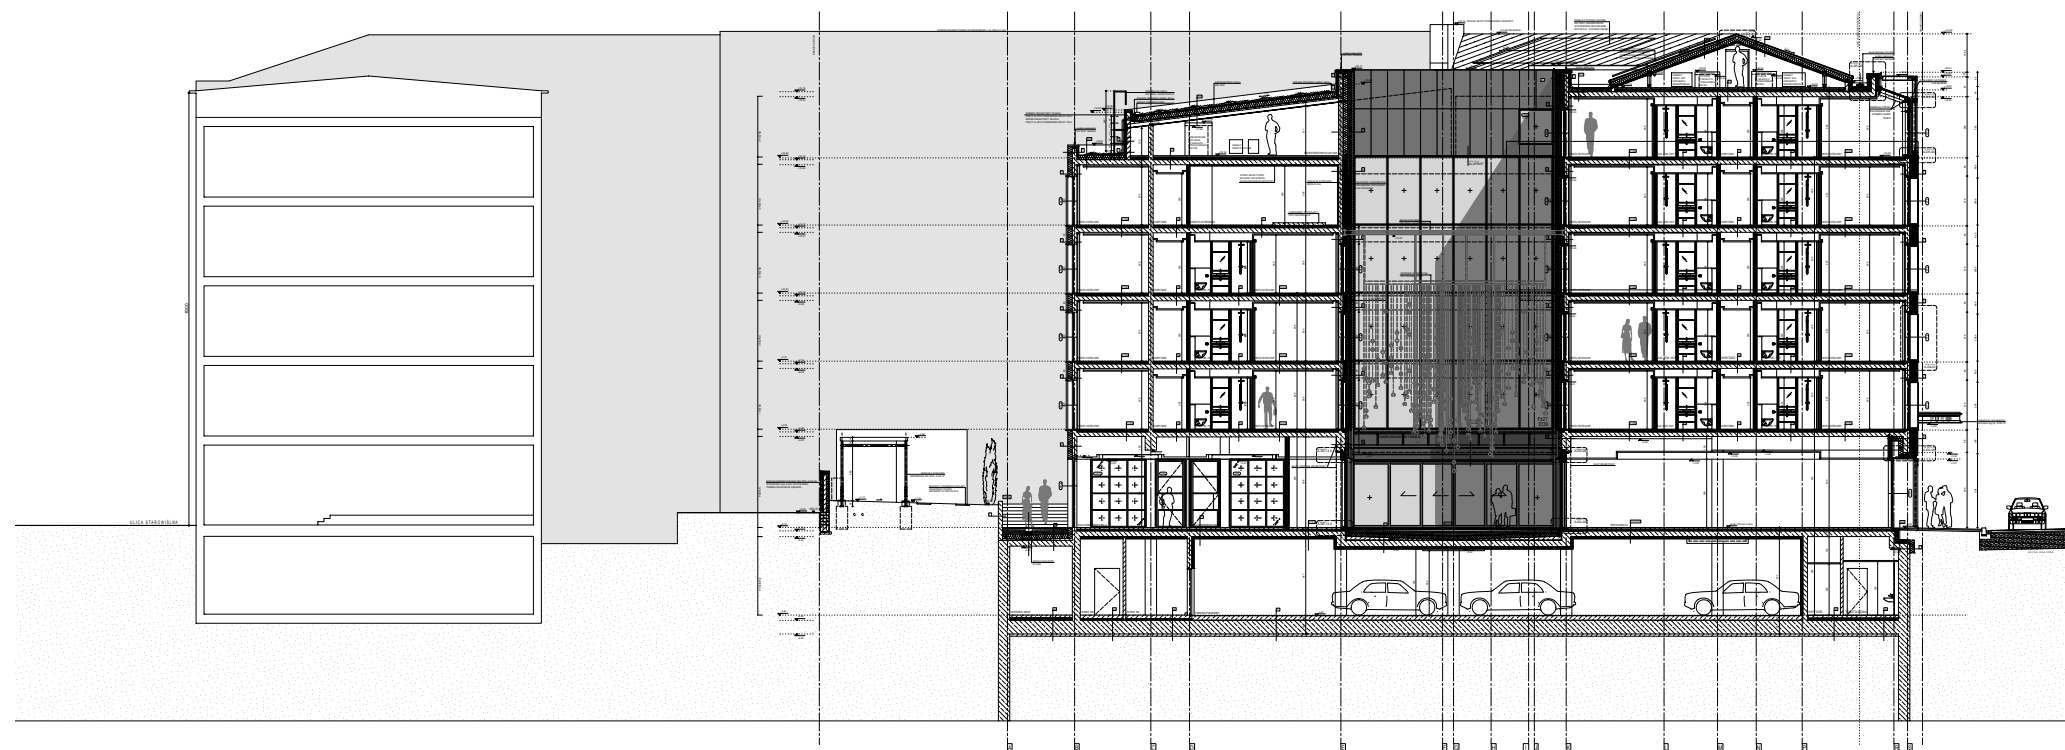

PRZEKRÓJ POPRZECZNY_1:300

OBIEKT: HOTEL PURO KRAKÓW KAZIMIERZ_AUTOR: ASW ARCHITEKCI_WNĘTRZA: CONRAN+PARTNERS_LOKALIZACJA: UL. HALICKA 14a 31-036 KRAKÓW_REALIZACJA: 2017-2018



ELEWACJA OD ULICY PRZEMYSKIEJ_1:300



ELEWACJA OD ULICY HALICKIEJ_1:300













PURO

PURO















