

UP04

ARCHIWUM POWIATOWE I BIURA RADY
POWIATU W WADOWICACH

ARCHITEKTURA UŻYTECZNOŚCI
PUBLICZNEJ



ARCHIWUM POWIATOWE I BIURA RADY POWIATU WADOWICE - UL. A. MICKIEWICZA 24

potwierdza się zgodność
podkładu cyfrowego
z oryginałem


10 20 30 40 50

Poświadczam, że niniejszy dokument został opracowany w wyniku prac geodezyjnych i kartograficznych, których rezultaty zawiera opis techniczny wpisany do ewidencji materiałów państwowego zasobu geodezyjnego i kartograficznego

Organ prowadzący państwowy zasób geodezyjny i kartograficzny	STAROSTA WADOWICKI
Identyfikator ewidencji materiałów zasobu - operatu technicznego	P.1218.2017.3190
Data wpisania operatu technicznego do ewidencji materiałów zasobu	06-11-2017
Imię, nazwisko i podpis osoby reprezentującej organ	<i>[Podpis]</i>

Z ul. Starosty

OZNACZENIA :

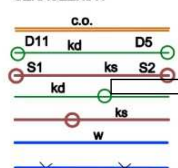


- proj. trasa przyłącza c.o.
- proj. trasa przyłącza kan. deszczowej.
- proj. trasa przyłącza kan. sanitarnej.
- proj. trasa wewn. instalacji kan. deszczowej.
- proj. trasa wewn. instalacji kan. sanitarnej.
- proj. trasa przyłącza wodociągu
- objekty i urządzenia do likwidacji


- R1 - rozbiórka - obrys istn. budynku niemieszkalnego.
- R2, R3 - rozbiórka - obrys istn. 2 budynków magazynowych

- A...M - teren inwestycji / dz. 3391 i 3392 /
- 1 - proj. budynek administracyjny - 2 KONDYGNACJE
 - 2 - istn. nawierzchnie - kostka beton.
 - 3 - proj. nawierzchnie - kostka beton.
 - 4 - proj. nawierzchnie: trawnik - rabata
 - 5 - miejsca postojowe dla osób niepełnosprawnych - 2 szt

OBSZAR ODDZIAŁYWANIA I UCIAŹLIWOŚCI
PROJ. OBIEKTU MIEJSI SIĘ W CAŁOŚCI
NA TERENIE INWESTYCJI / DZ. 3391 I 3392 /

X= 5528700
y= 7391400

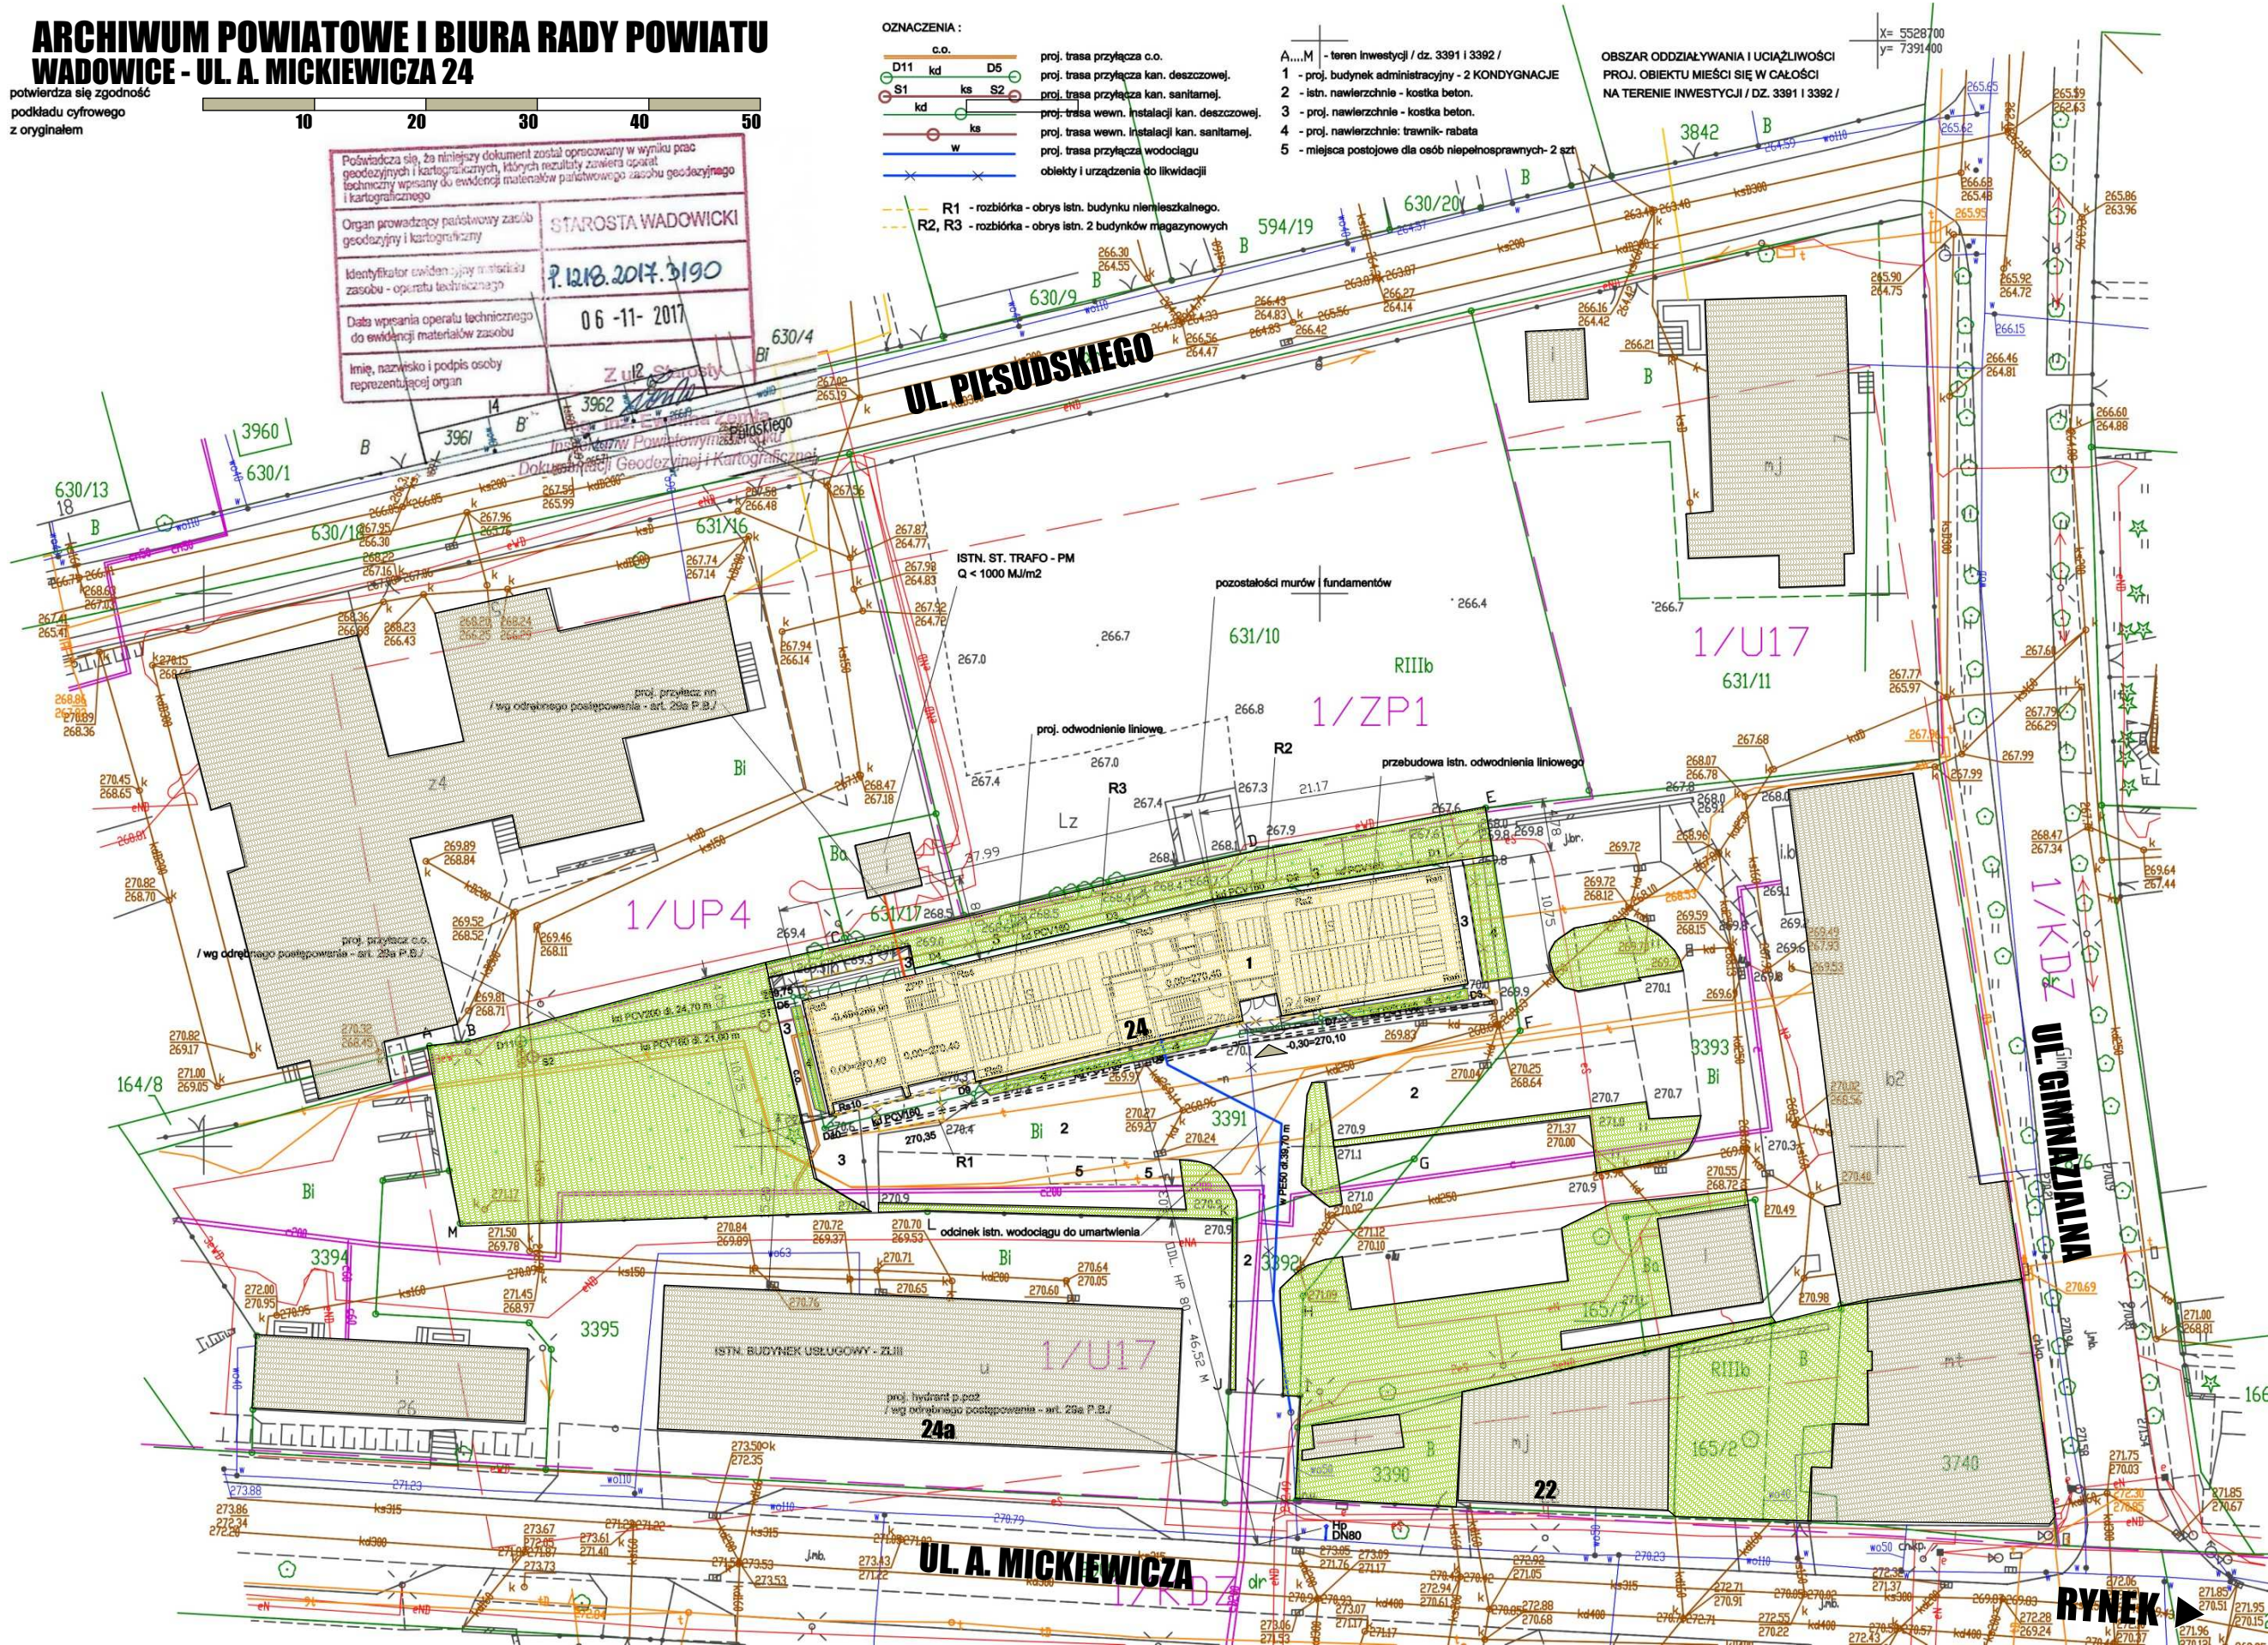

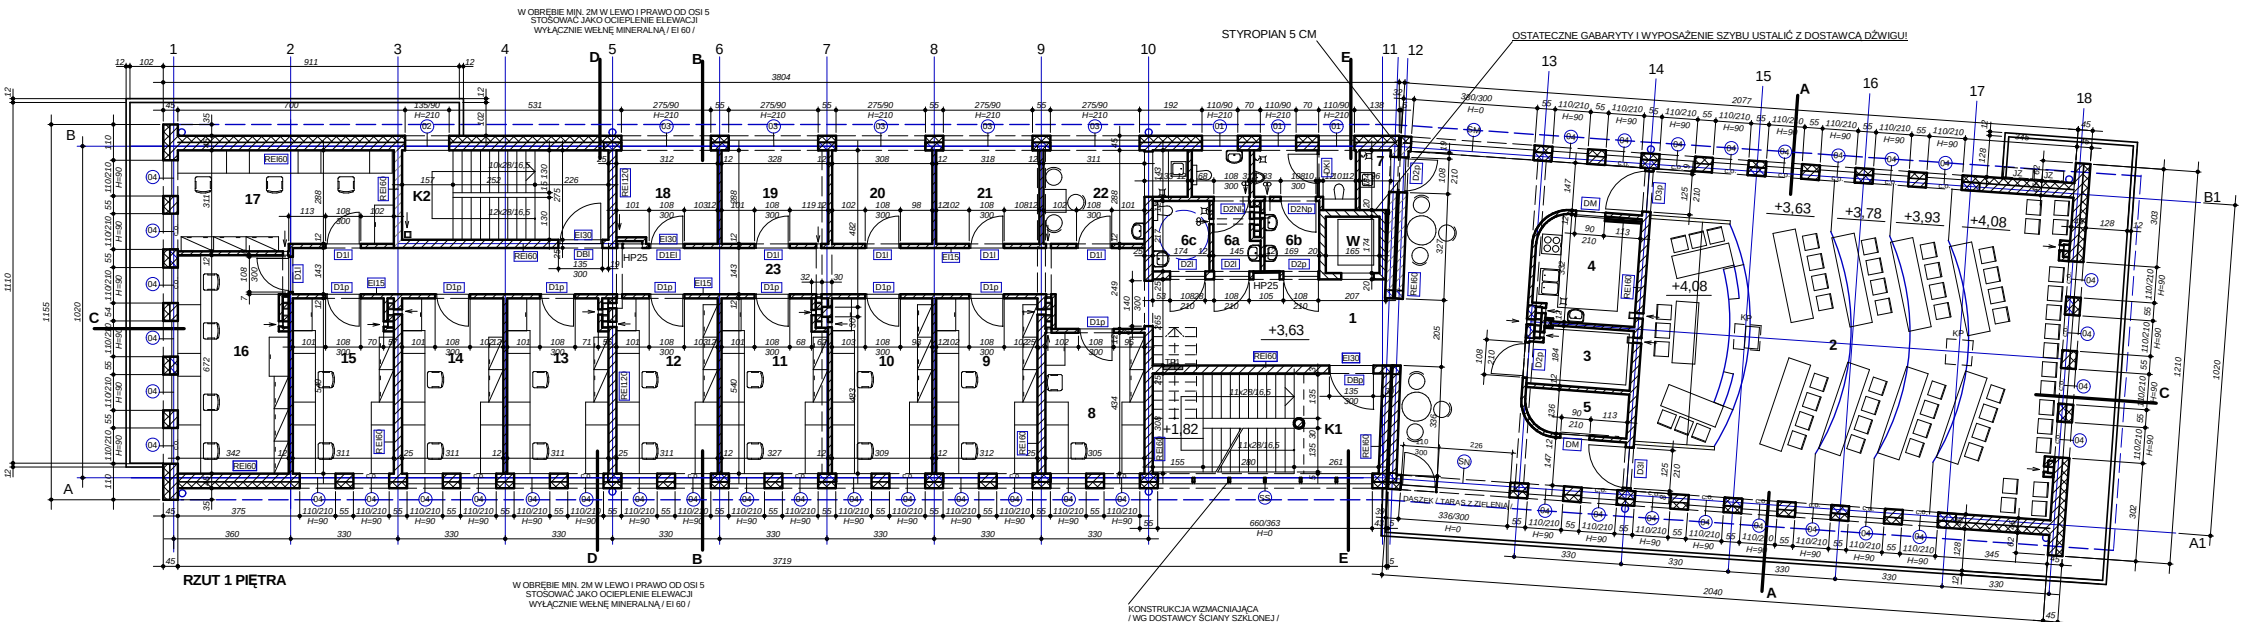

- W POMIESZCZENIACH SANITARNYCH - OKŁADZINA CERAMICZNA DO WYS. 2,0 M
- W POMIESZCZENIACH NR 4,7,22 - PAS OKŁADZINY CERAMICZNEJ PRZY UMYWALKACH I ZLEWOZMYWAKACH / MIN. 60 CM /

TP1 - TABLICE ELEKTRYCZNE
HP25 - HYDRANTY P.POŻAROWE DN25
KP - KLIMATYZATORY PODSUFTOWE
JZ - JEDNOSTKA ZEWNĘTRZNA / KLIMATYZ. /

C.O. - MIEJSCA WYKONANIA WNEK PODOKIENNYCH NA GRZEJNIKI C.O.


1 PIĘTRO - ZESTAWIENIE POWIERZCHNI

L.P.	NAZWA POMIESZCZENIA	POSADZKA	PU /M2/
1	HALL Z ANEKSEM	pt. gres	68,3
2	SALA OBRAD	wykt. dyw.	128,5
3	SZATNIA	pt. gres	5,8
4	ANEKS SPOŁECZNY	pt. gres	9,9
5	POM. MAGAZYNOWE	pt. gres	4,4
6a	POM. SANITARNE	pt. gres	5,1
6b	POM. SANITARNE	pt. gres	8,4
6c	POM. SANITARNE	pt. gres	3,9
7	SCH. PORZĄDKOWY	pt. gres	1,9
8	POKÓJ BIUROWY	wykt. PCV	13,2
9	POKÓJ BIUROWY	wykt. PCV	16,7
10	POKÓJ BIUROWY	wykt. PCV	16,7
11	POKÓJ BIUROWY	wykt. PCV	17,2
12	POKÓJ BIUROWY	wykt. PCV	16,8
13	POKÓJ BIUROWY	wykt. PCV	16,5
14	POKÓJ BIUROWY	wykt. PCV	16,8
15	POKÓJ BIUROWY	wykt. PCV	16,7
16	POKÓJ BIUROWY	wykt. PCV	22,4
17	POKÓJ BIUROWY	wykt. PCV	20,1
18	SERWEROWNIA	pt. gres	8,9
19	MAGAZYN / SPRZĘT BIUROWY /	pt. gres	9,5
20	KSERO	pt. gres	8,9
21	MAGAZYN / SPRZ. GOSP., MEBLE /	pt. gres	9,2
22	POM. SPOŁECZNE	pt. gres	10,9
23	KOMUNIKACJA	pt. gres	40,4
K1	KŁATKA SCHODOWA	pt. gres	-
K2	KŁATKA SCHODOWA	pt. gres	-
W	WINDA	-	-
RAZEM			497,1

- - strop podwieszony wg spec. aranżacji
- - strop podwieszony modułowy, demontowalny / katalogowy /

WYMIARY SPRAWDZAĆ NA BUDOWIE I

PRACOWNIA PROJEKTOWA W.Z.PROJEKT		OBJĘT.		BUDYNEK ADMINISTRACYJNO-BIUROWY	
30-048 KRAKÓW, UL. URZĘDNICZA 403 TEL./FAX - 021 632 95 33		ADRES		WADOWICE, UL. MICKIEWICZA 24 / DZ. 3393, 3392	
PROJEKT	ARCH. ZDZISŁAW WOŹNIAK UAN 35899 MOKA - MP - 0647	INWESTOR		POWAT WADOWICE	
		BRANŻA		30-000 WADOWICE, UL. BĄTOWSKIEGO 2	
		RYTUJAŁ		ARCHITEKTURA	
		STADIUM		PROJ. WYK.	
DATA		KRAKÓW - LISTOPAD 2017		RZUT 1 PIĘTRA	
		SKALA		1:100	
		NR. RYS.		A2	

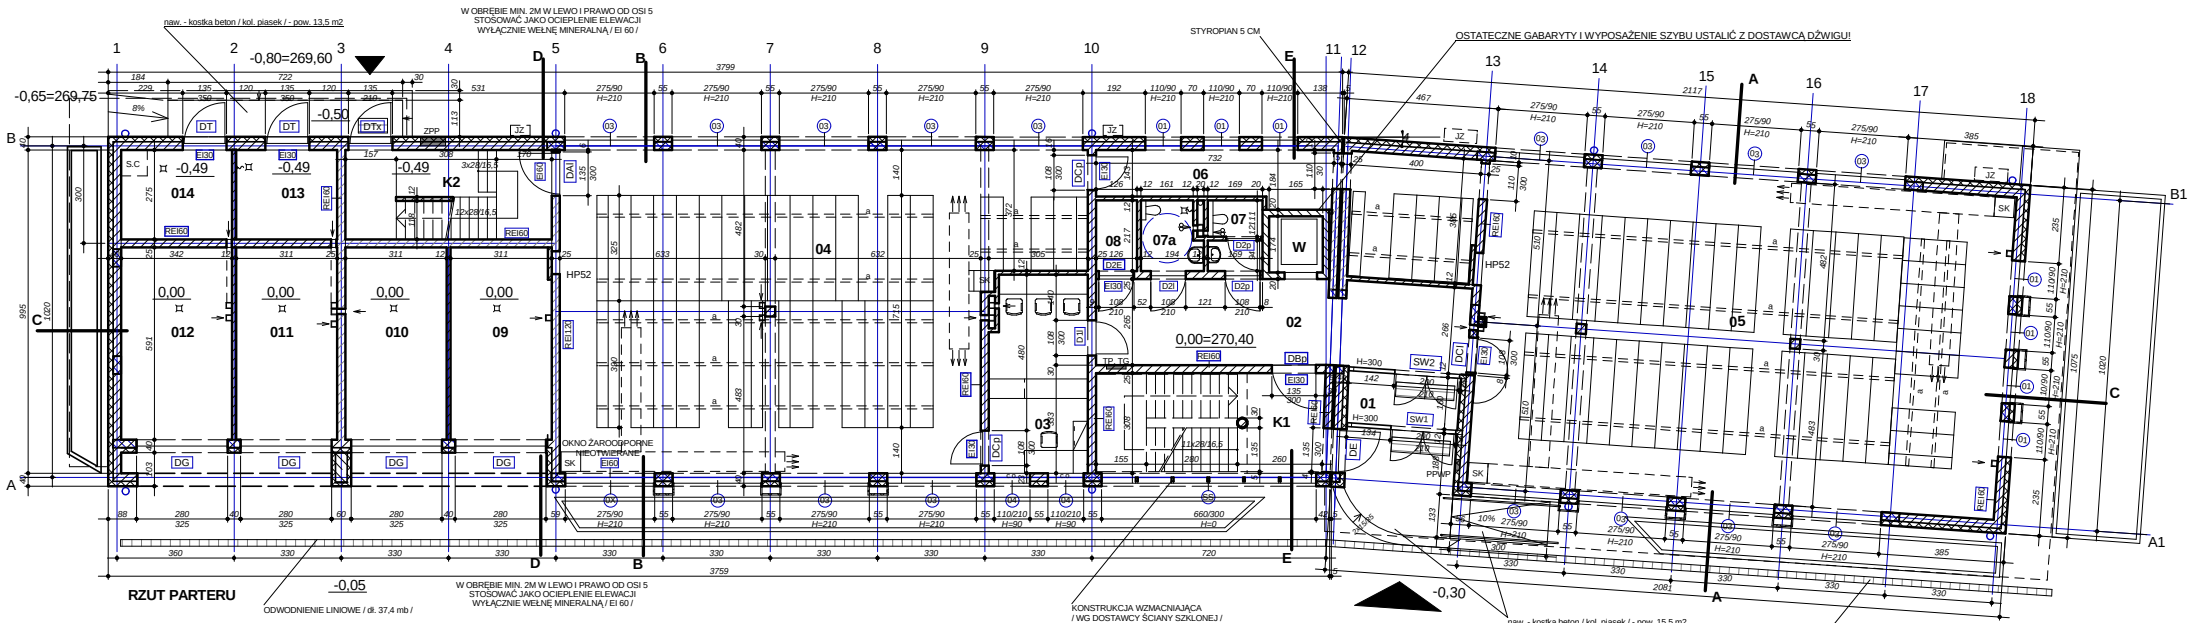

- W POMIESZCZENIACH SANITARNYCH - OKŁADZINA CERAMICZNA DO WYS. 2,0 M
- W POMIESZCZENIU 013 - ŚCIANY Z POWIERZCHNIĄ ZMYWALNĄ DO WYS. 2,0 M

TP1 - TABLICE ELEKTRYCZNE
PPWP - PRZYCISK - WYŁĄCZNIK GŁÓWNY P.POŻAROWY
HP25,52 - HYDRANTY P.POŻAROWE DN25 I DN52
SK - SZAFY KLIMATYZACJI PRECYZYJNEJ
JZ - JEDNOSTKA ZEWNĘTRZNA / KLIMATYZ. /
a - TORZY JEZDNE DO REGAŁÓW PRZEJEZDNYCH / WPUSZCZANE W POSADZKĘ /
S.C. - STUDZIENKA SCHŁADZAJĄCA

C.O. - MIEJSCA WYKONANIA WNEK PODOKIENNYCH NA GRZEJNIKI C.O.

warunki w pomieszczeniach z regałami przejezdnymi / 04, 05 /:

- odchyłki poziomu podłogi nie mogą być większe niż:
a) 3 mm na długości 6 m w kierunku przebiegu torów jezdnych
b) 10 mm na długości 3m w kierunku prostym do torów jezdnych
w miejscach ułożenia torów jezdnych nie może być pod warstwą betonu żadnych ociepleń typu:
wełna mineralna, styropian, pianki pływ. podłogowe itp. Jeżeli takie występują, muszą być usunięte,
a szeregami ułożone płytami betonowymi

OSTATECZNY UKŁAD TORÓW JEZDNYCH I WARUNKI UŁOŻENIA UZGODNIĆ Z DOSTAWCĄ REGAŁÓW!


PARTER - ZESTAWIENIE POWIERZCHNI

L.P.	NAZWA POMIESZCZENIA	POSADZKA	PU /M2/
01	PRZEDSIÓNEK	pt. gres	5,5
02	HALL	pt. gres	30,2
03	ARCHIWUM - BIURO, CZYTELNA	pt. gres	18,1
04	ARCHIWUM	żywicę epoks.	141,2
05	ARCHIWUM	żywicę epoks.	177,2
06	KOMUNIKACJA	żywicę epoks.	11,6
07	POM. SANITARNE	pt. gres	3,2
07a	POM. SANITARNE / NP /	pt. gres	3,7
08	POM. TECHNICZNE	pt. gres	2,6
09	GARAŻ	żywicę epoks.	18,4
010	GARAŻ	żywicę epoks.	18,4
011	GARAŻ	żywicę epoks.	18,4
012	GARAŻ	żywicę epoks.	20,2
013	ŚMIEŃNIK	pt. gres	8,4
014	POM. PRZYŁĄCZY	pt. gres	9,6
K1	KŁATKA SCHODOWA	pt. gres	21,7
K2	KŁATKA SCHODOWA	pt. gres	17,5
W	WINDA	-	2,9
RAZEM			528,8

POW. ZABUDOWY - 627,1 M2

WYMIARY SPRAWDZAĆ NA BUDOWIE I

PRACOWNIA PROJEKTOWA W.Z.PROJEKT		BUDYNEK ADMINISTRACYJNO-BIUROWY	
30-048 KRAKÓW, UL. URZĘDNICZA 403 TEL./FAX - 021 632 95 33		ADRES	WADOWICE, UL. MICKIEWICZA 24 / DZ. 3391, 3392
PROJEKT	ARCH. ZDZISŁAW WOŹNIAK UAN 35899 MOKA - MP - 0647	INWESTOR	POWĄT WADOWICE - 34-100 WADOWICE UL. BATOROWO 2
		BRANŻA	ARCHITEKTURA
		STADIUM	
		PROJ. WYK.	
		RZUT PRZYZIEMIA	
DATA	KRAKÓW - LISTOPAD 2017	SKALA	1 : 100
		NR. RYS.	A 1

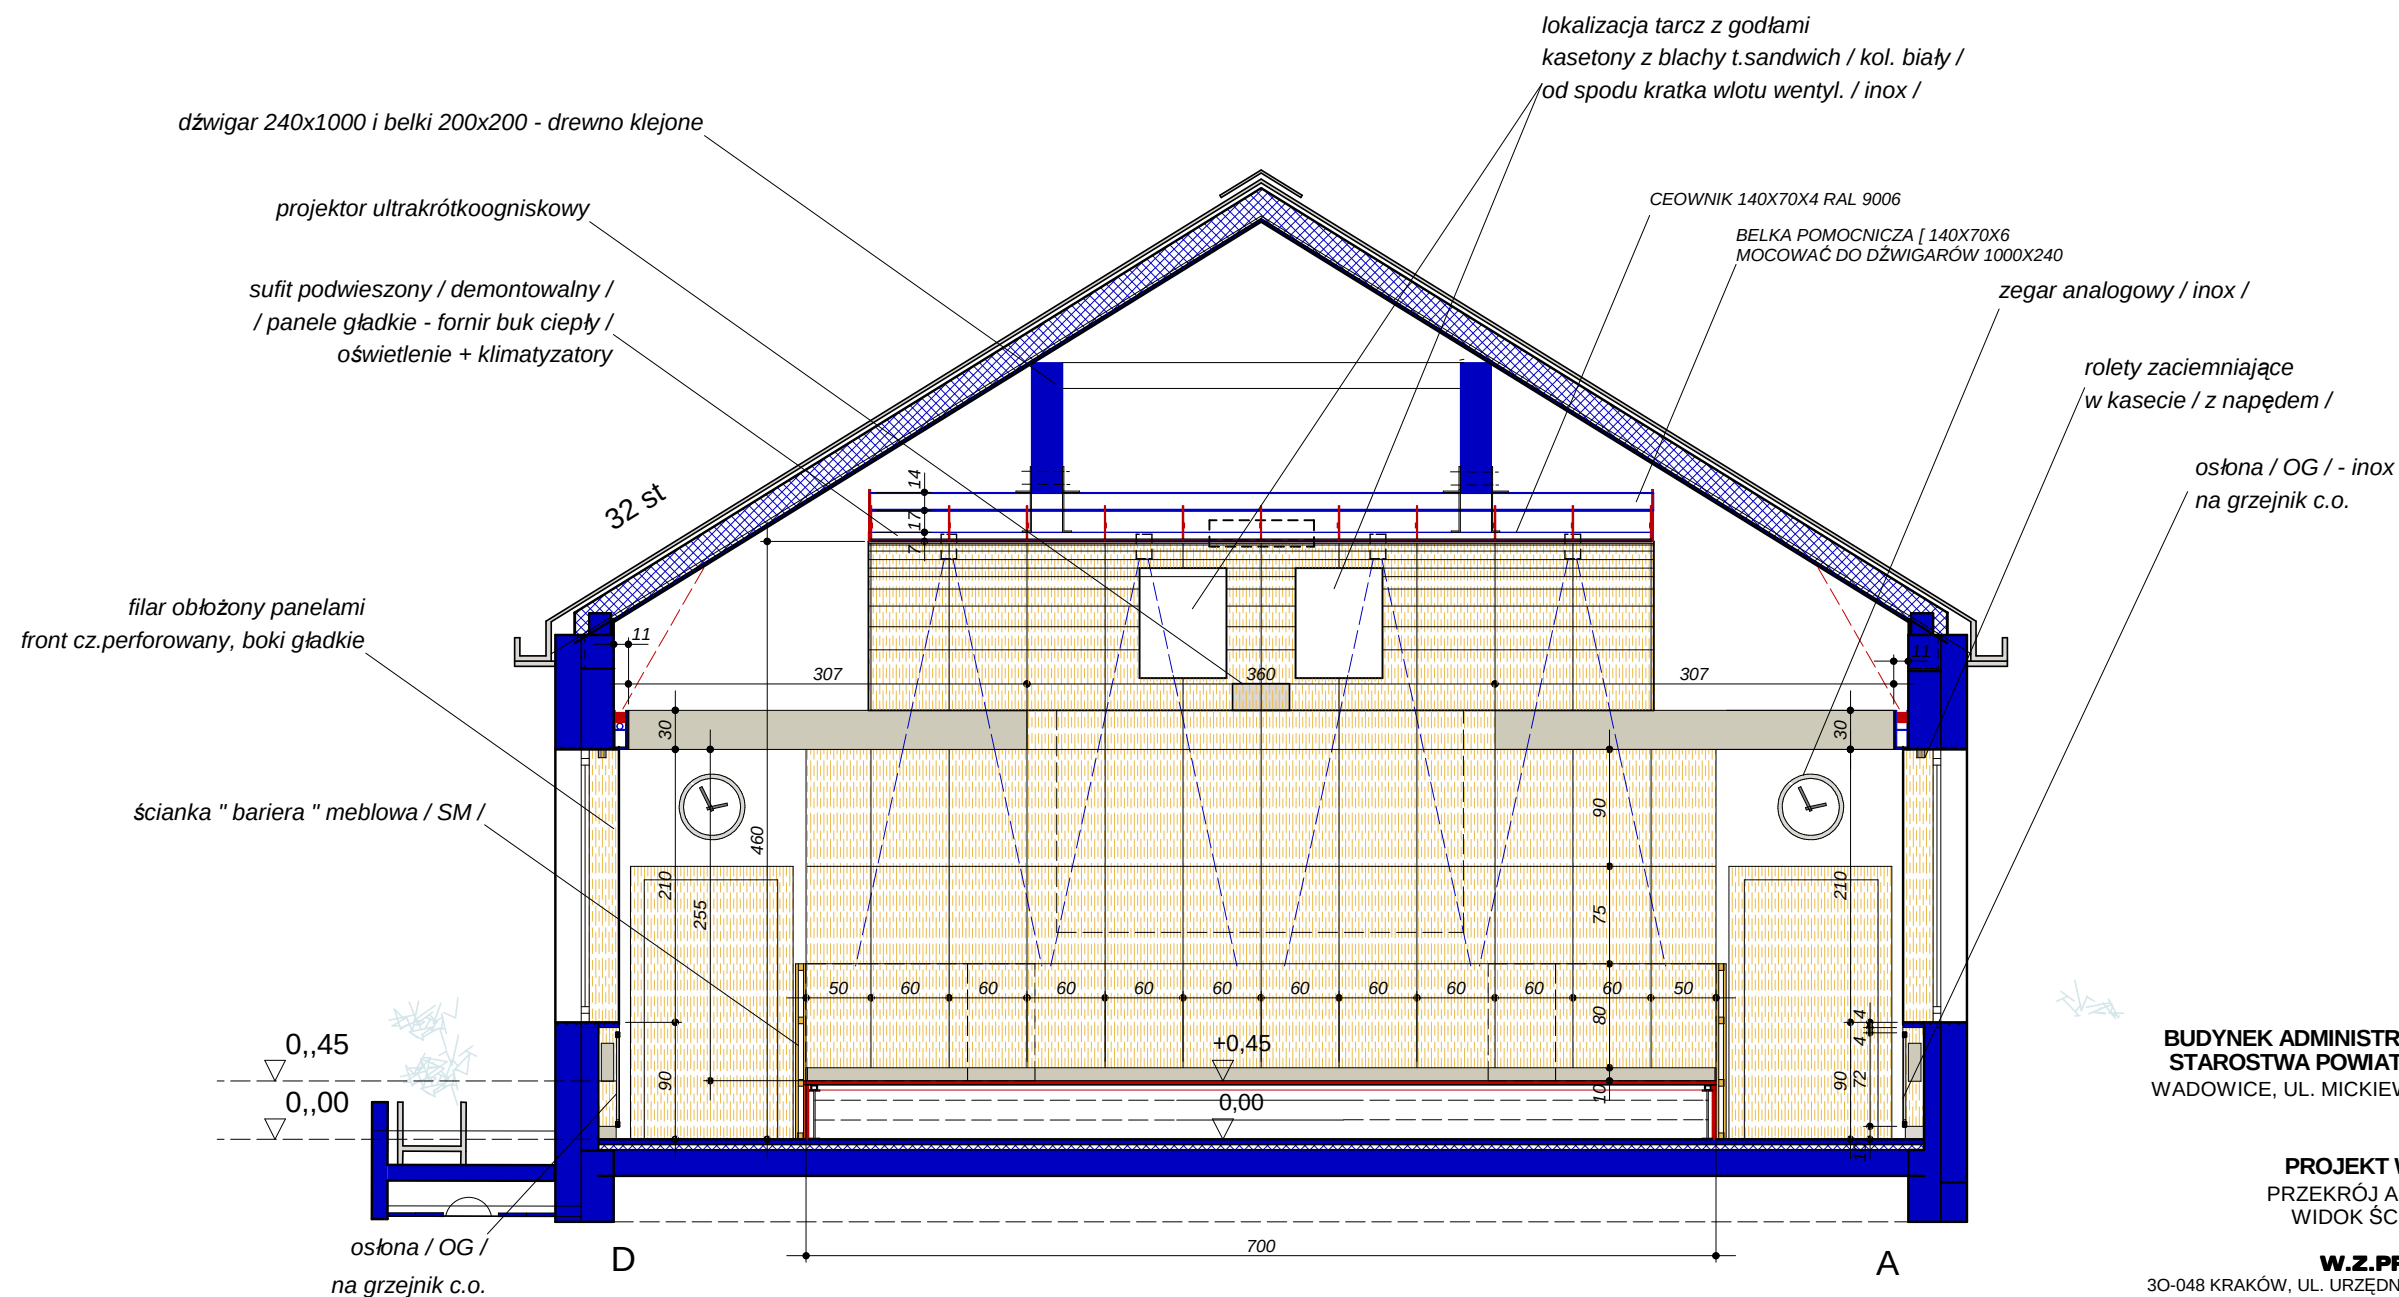

**BUDYNEK ADMINISTRACYJNY
STAROSTWA POWIATOWEGO**
WADOWICE, UL. MICKIEWICZA 24

PROJEKT WNĘTRZ
PRZEKRÓJ A1-A1 1:50
WIDOK ŚCIANY A-D

W.Z.PROJEKT
30-048 KRAKÓW, UL. URZĘDNICZA 46 L3
TEL. KOM. : 606 226 711 - E : wzpro@wp.pl
KRAKÓW 12. 2018

RYS. P4













