




UP10

DWORZEC KOLEJOWY PKP
W OŚWIĘCIMIU


ARCHITEKTURA UŻYTECZNOŚCI
PUBLICZNEJ

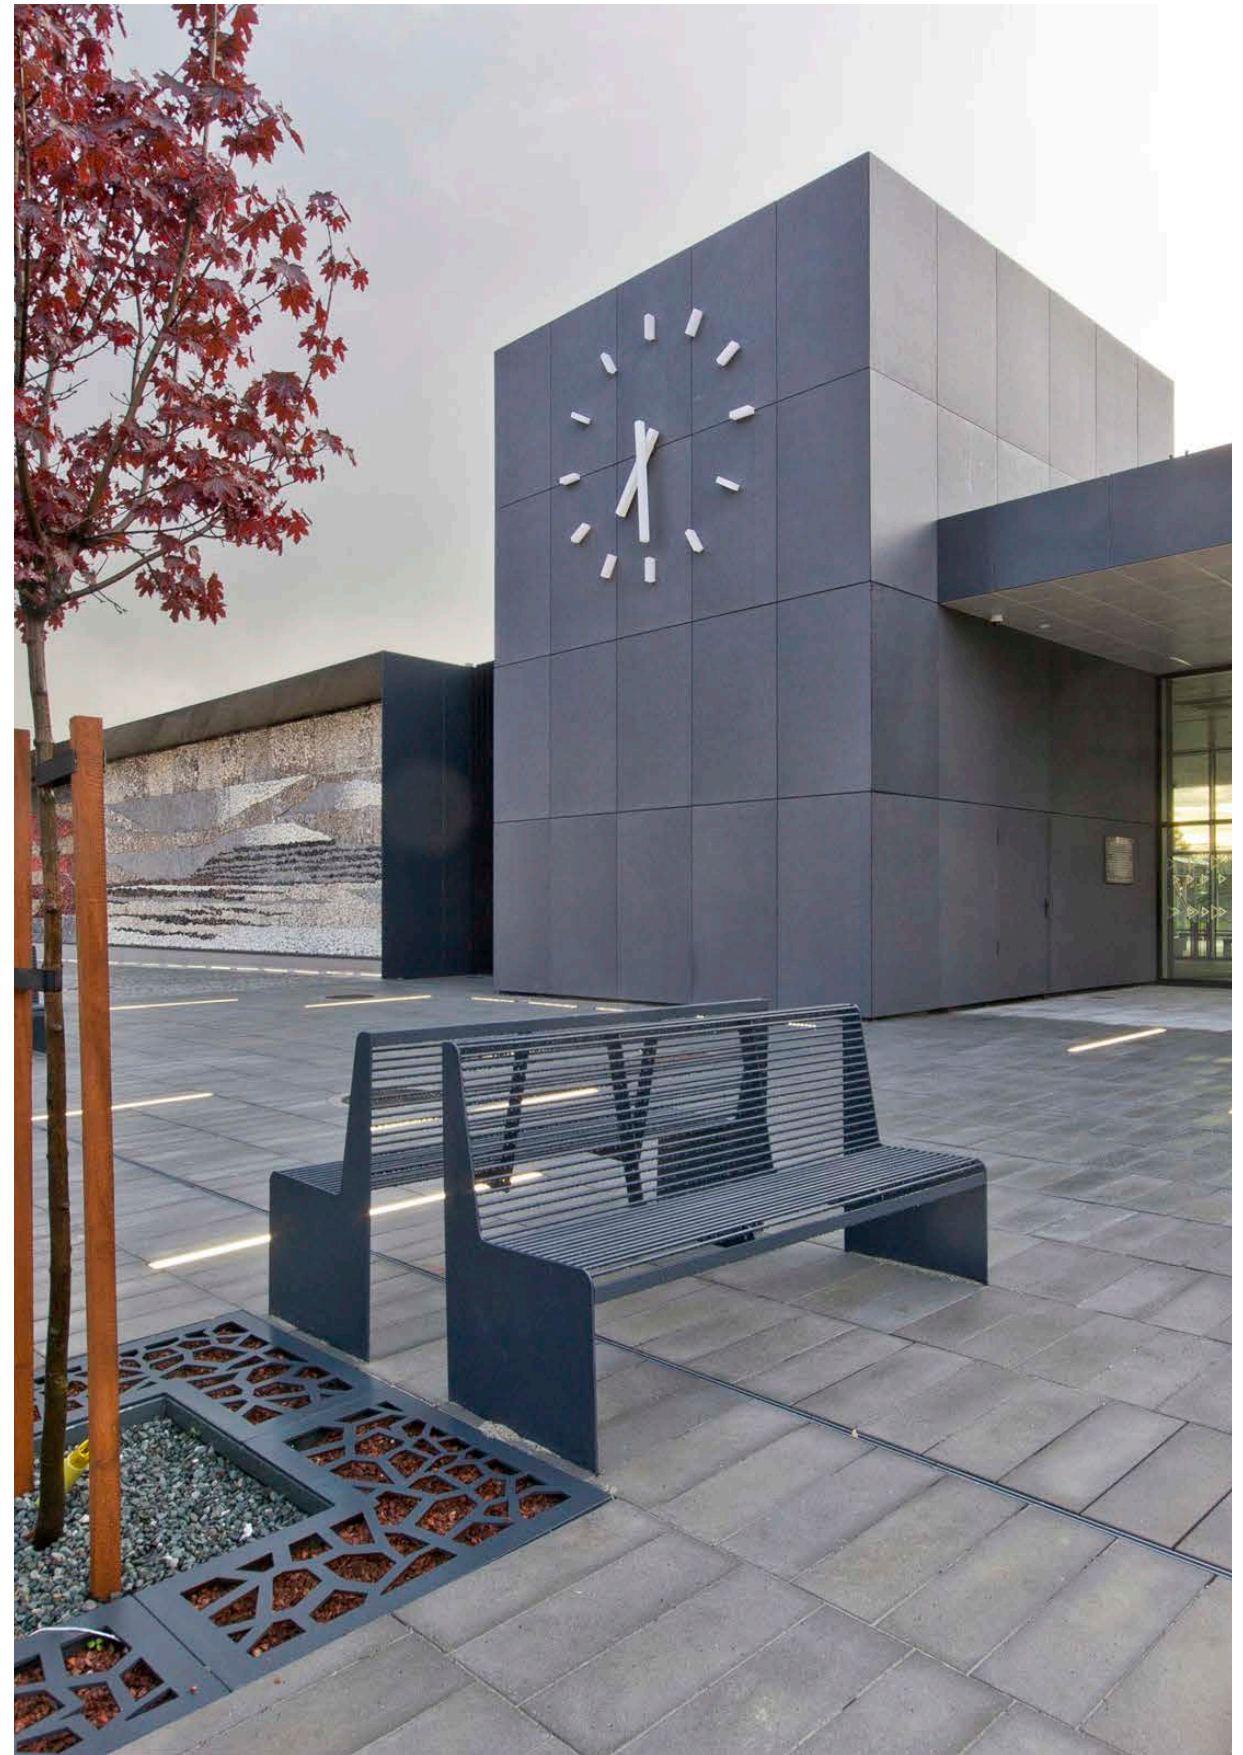

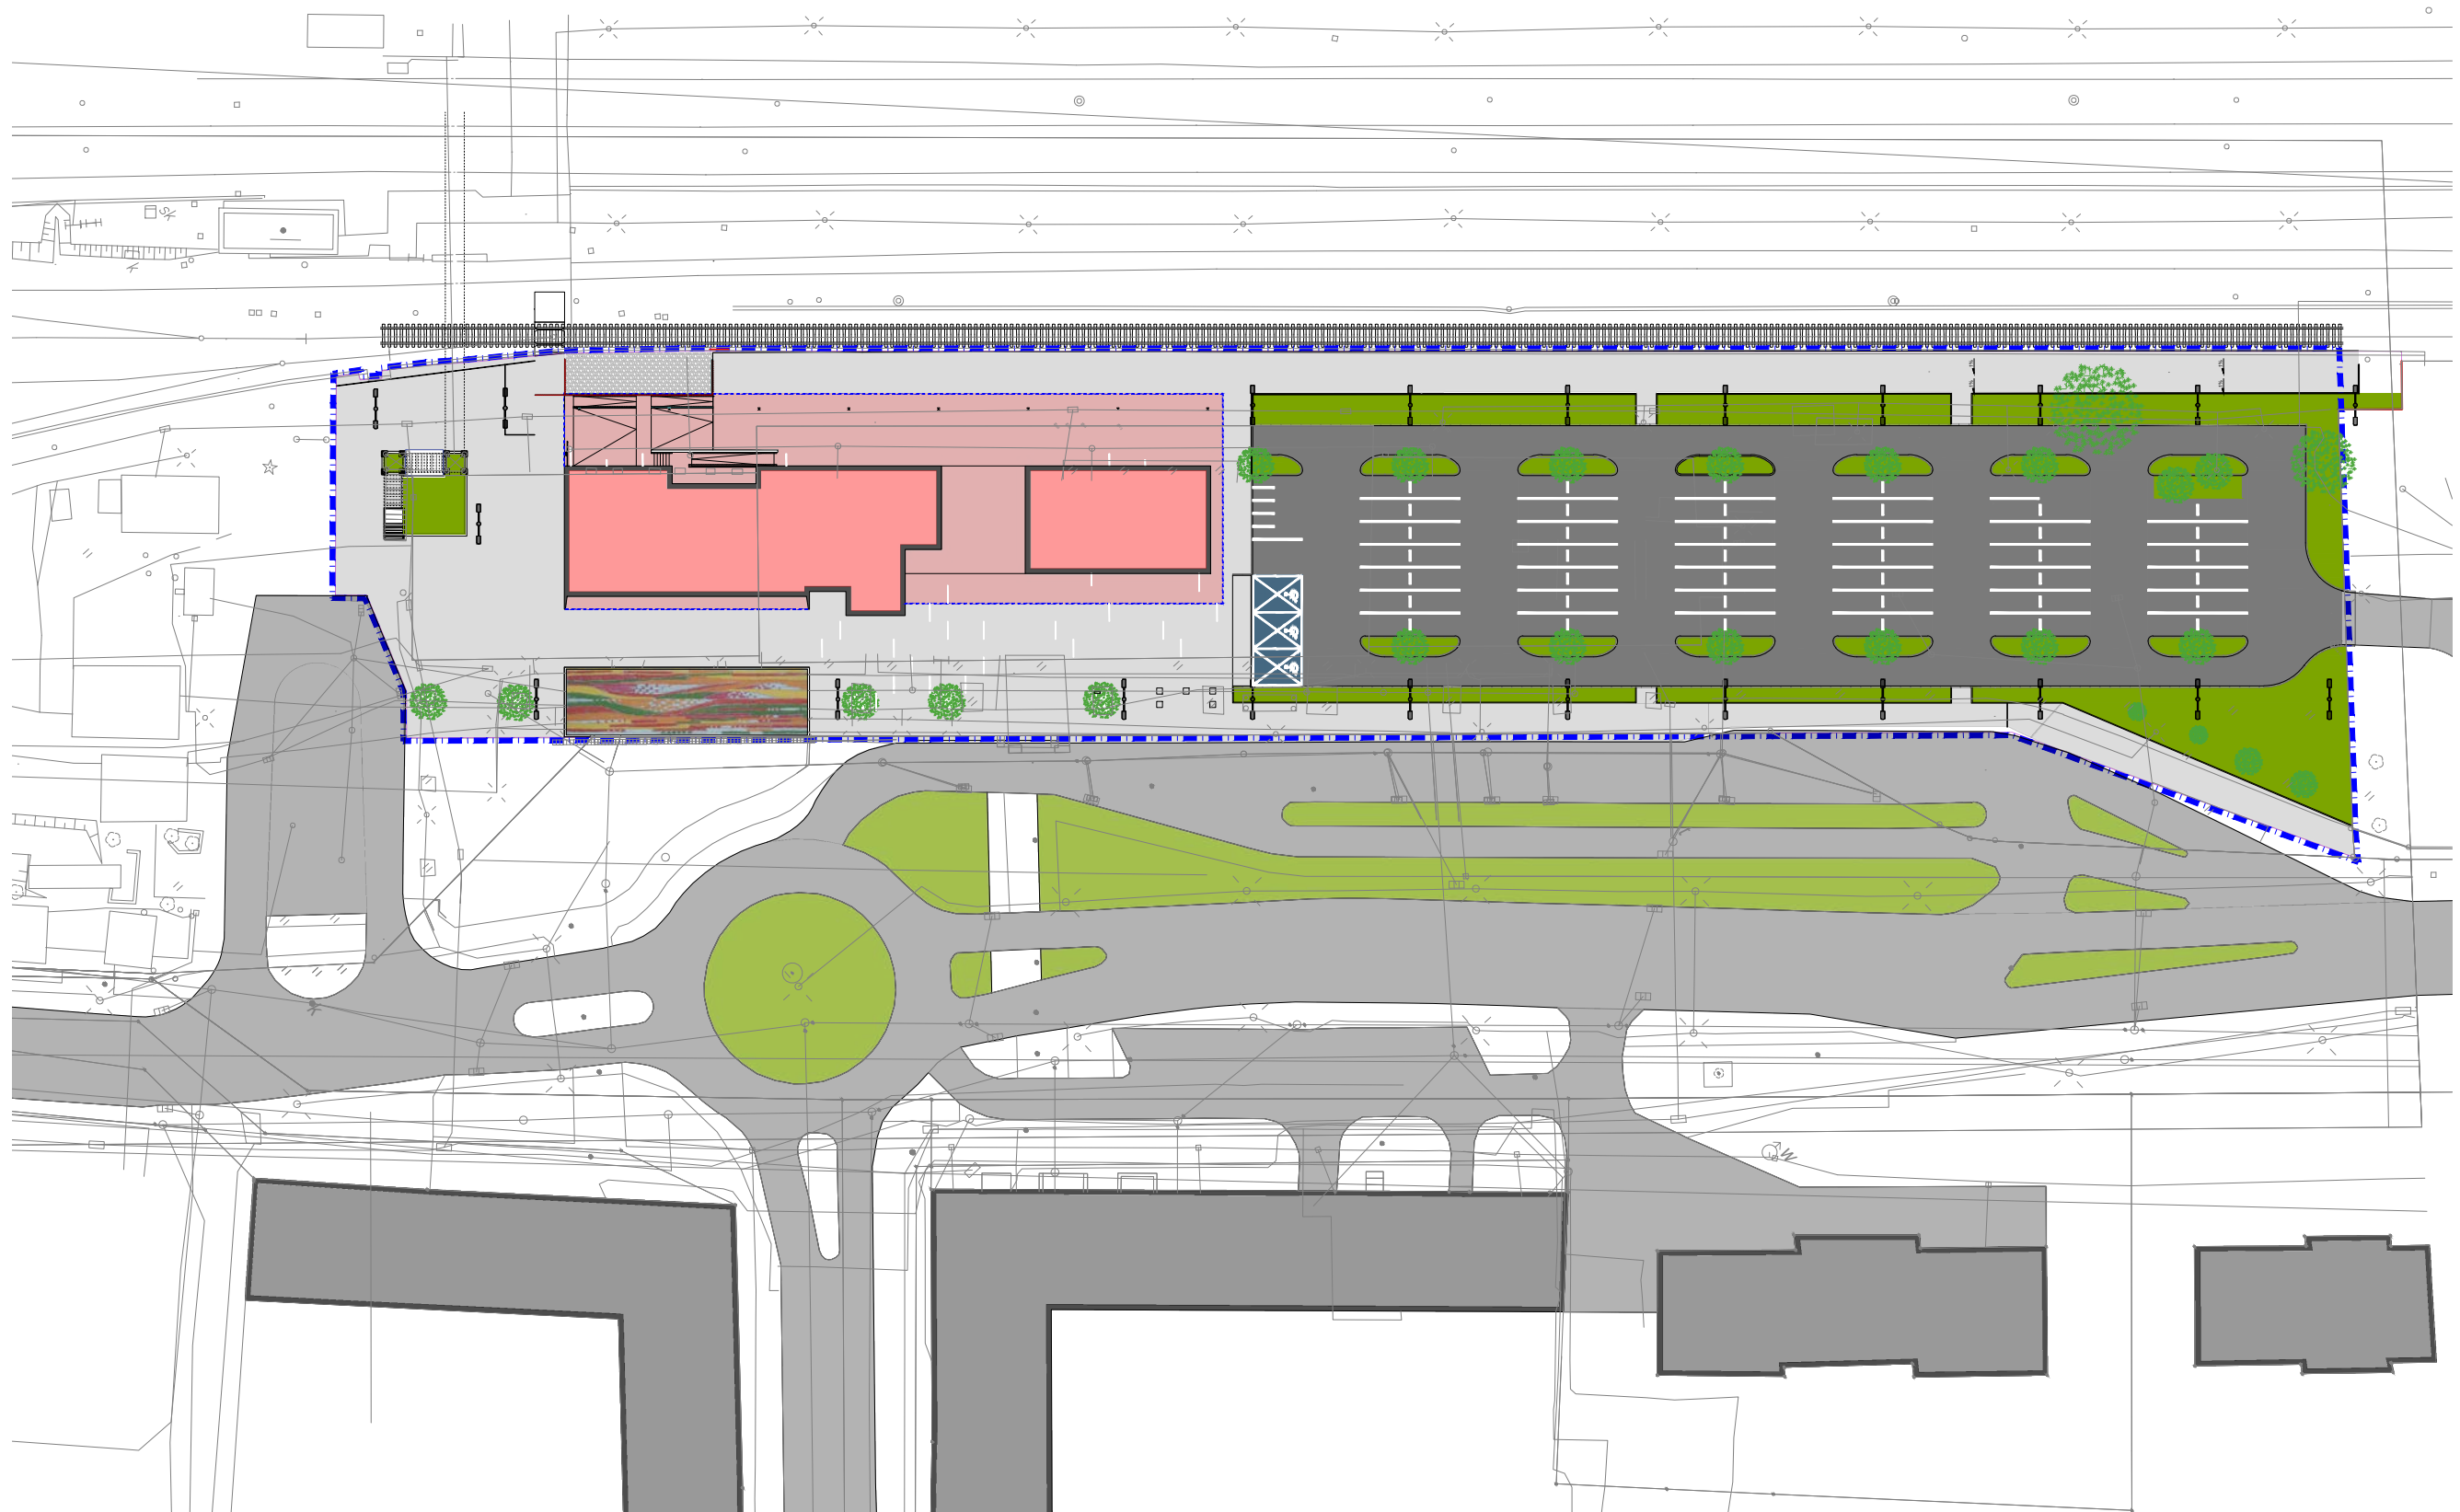


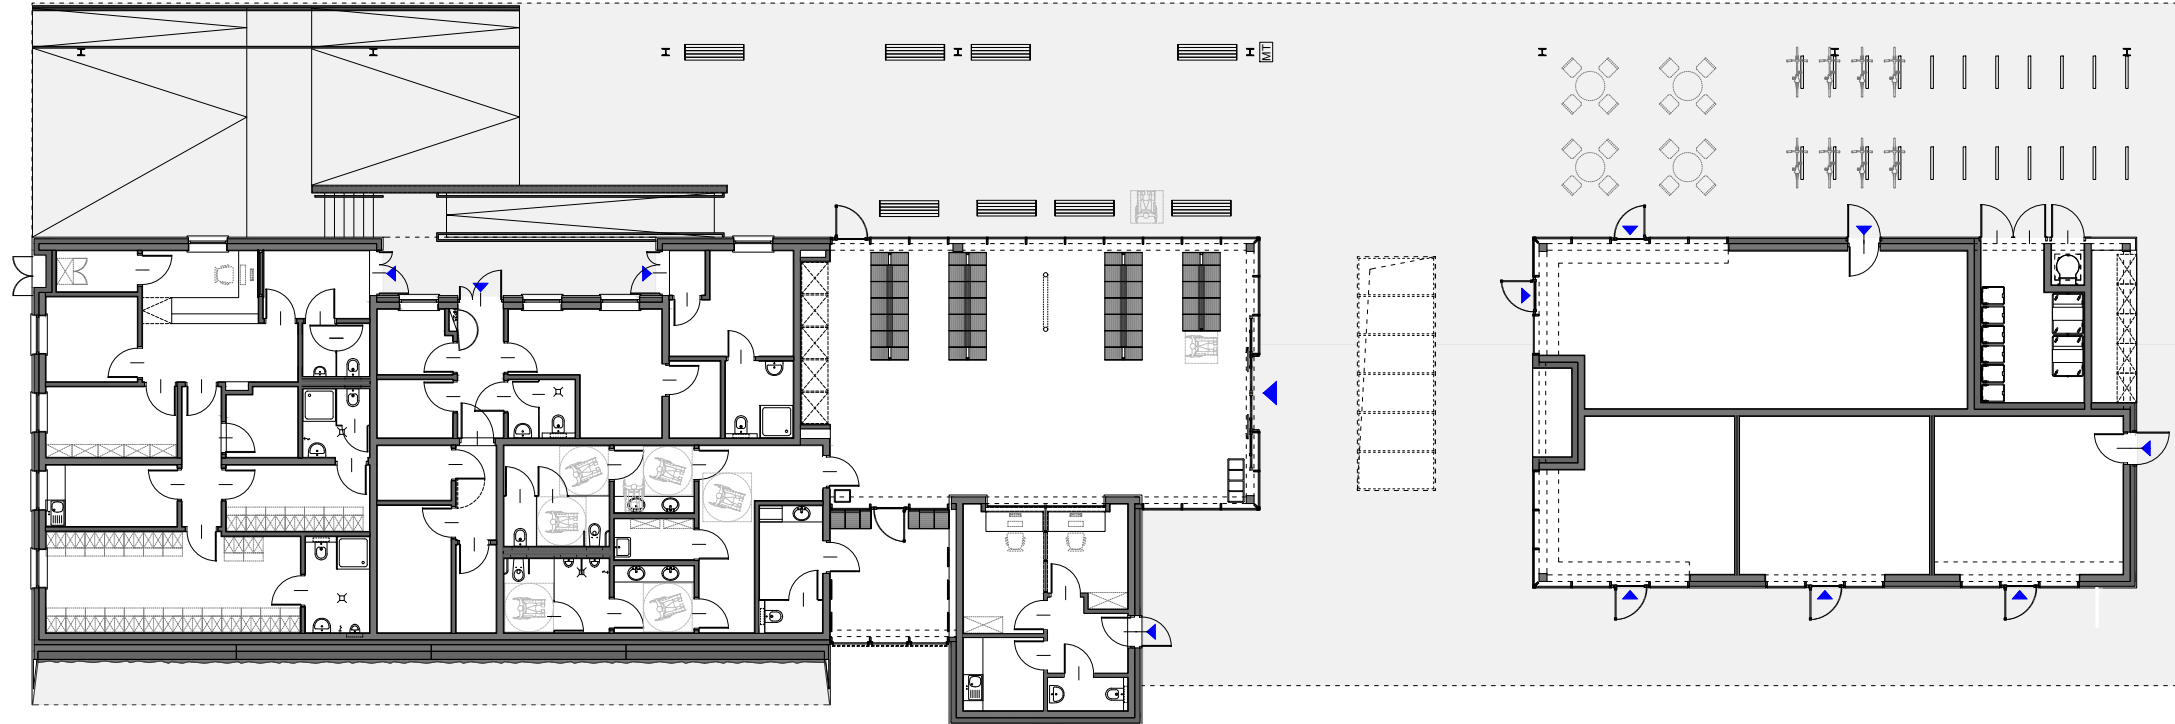

Rzut poziomy 1:100

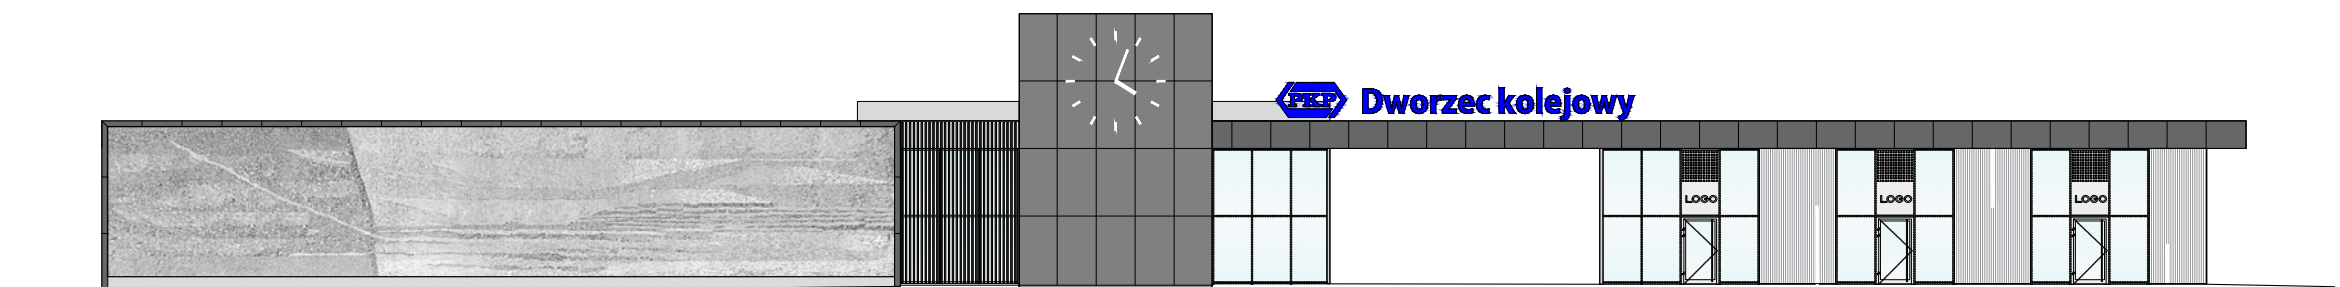

Elewacja od strony miasta 1:100

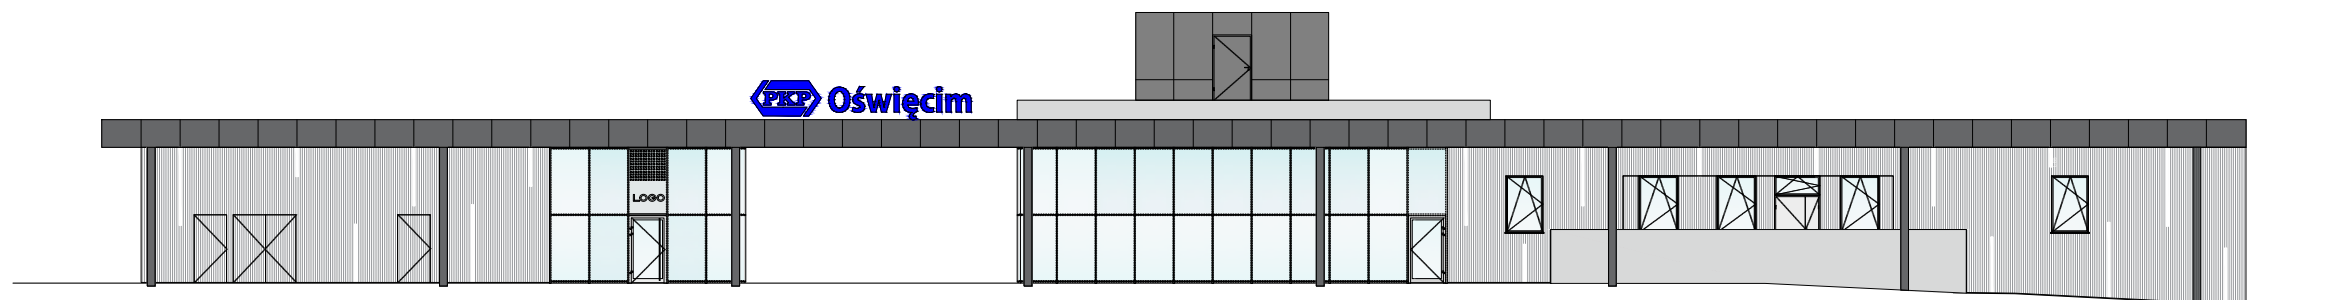

Elewacja od strony stacji 1:100



Oświęcim







 Dworzec kolejowy





Oświęcim