


UP12



CENTRUM MIGRACJI MIESZKAŃCÓW
W ŚWIĄTNIKACH GÓRNYCH

ARCHITEKTURA UŻYTECZNOŚCI
PUBLICZNEJ

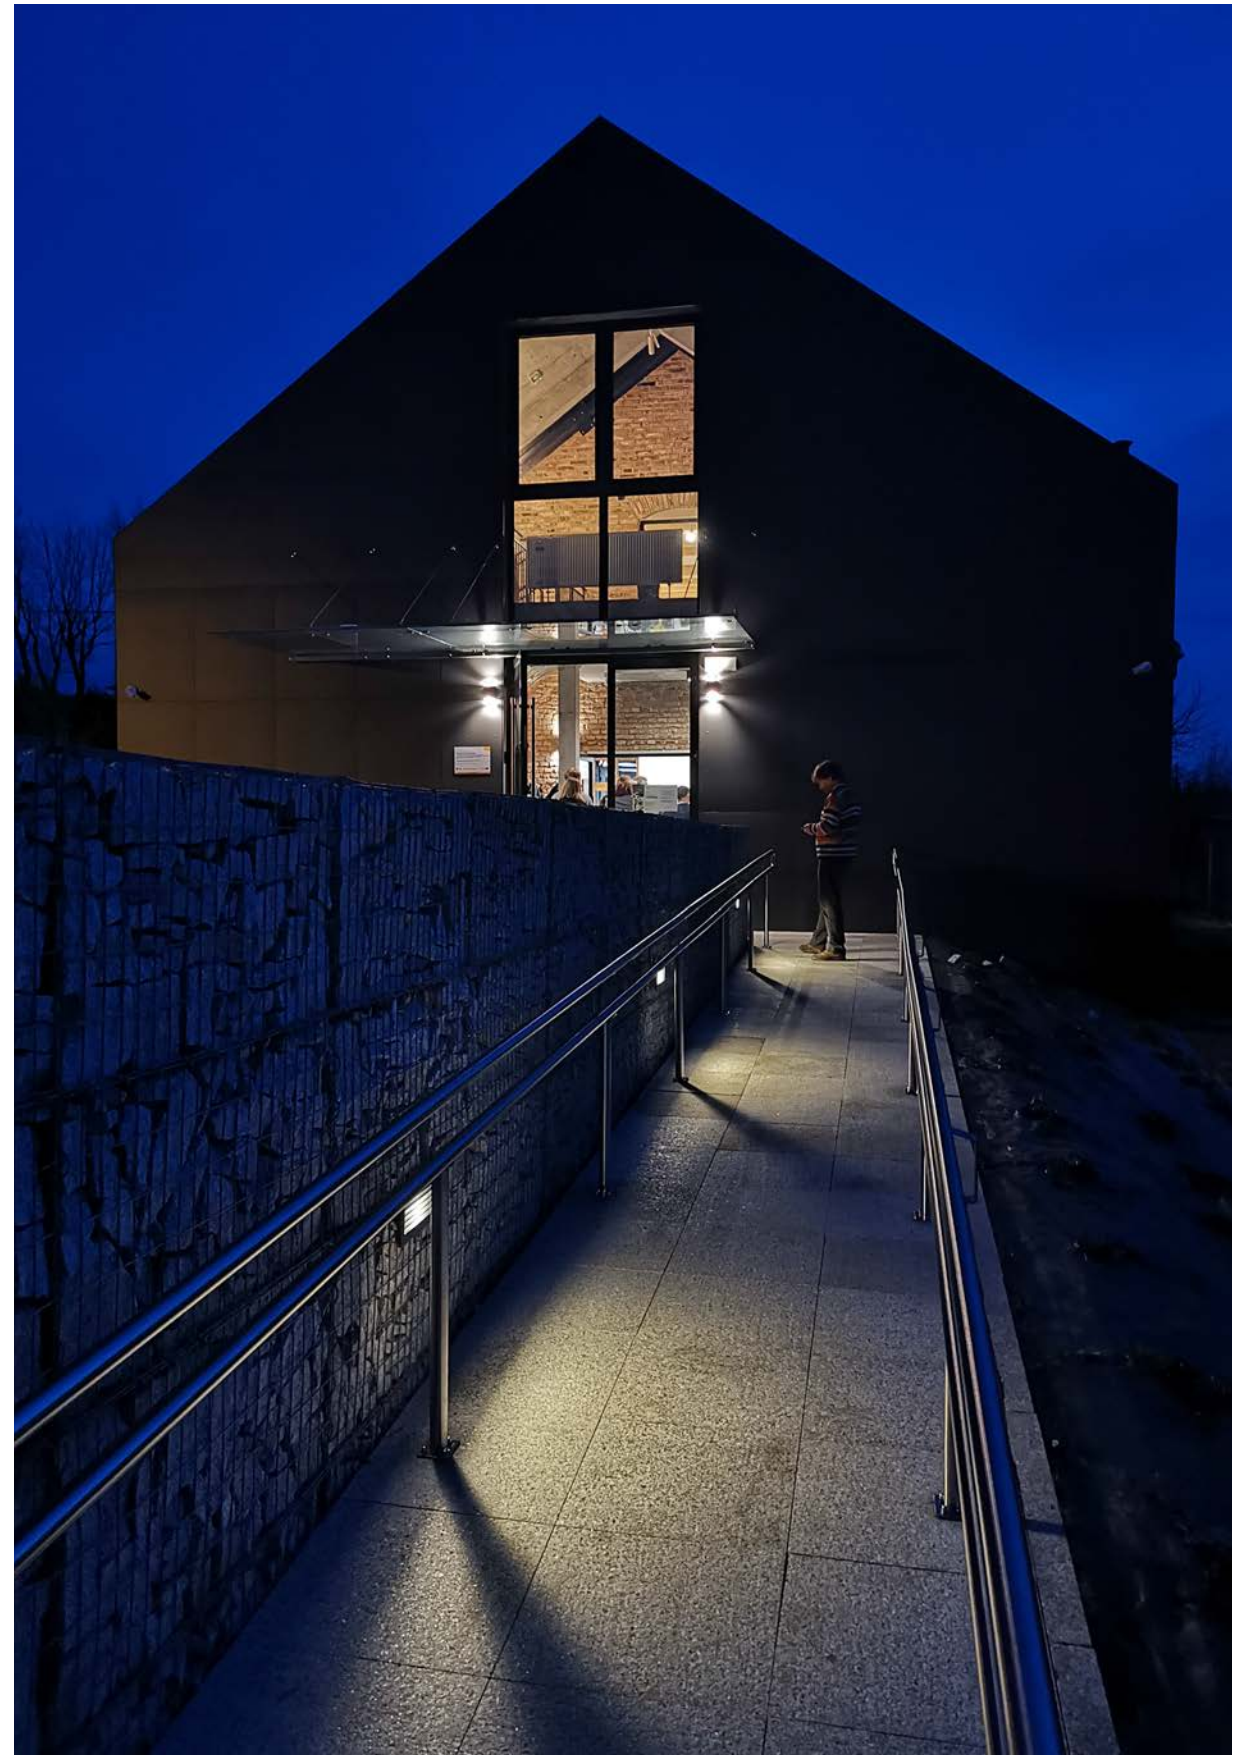




SYTUACJA skala 1:2000

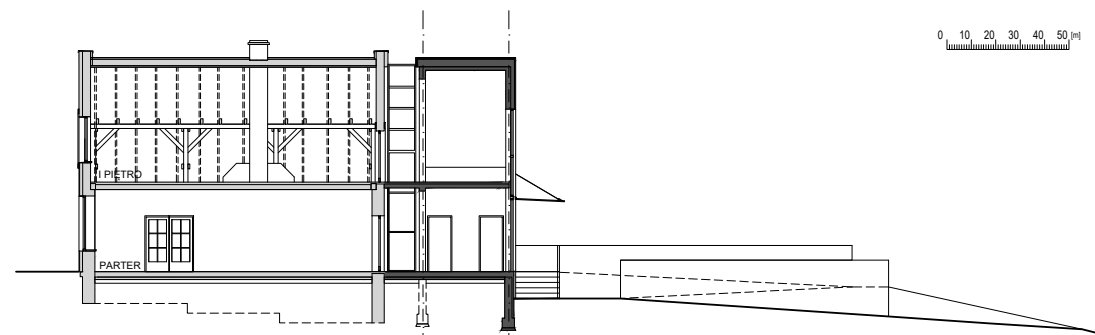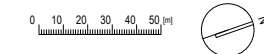

PRZEKRÓJ skala 1:200

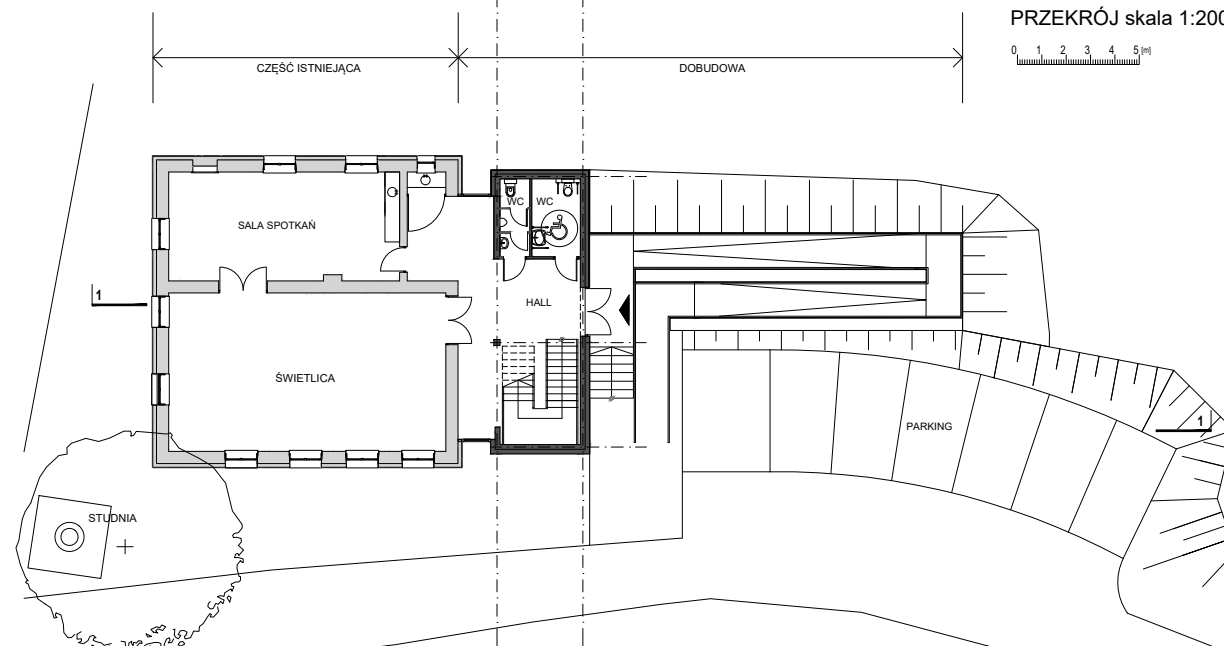

RZUT PARTERU skala 1:200







ul. Krzemowa

WRZAŚOWICE

35





