


M13

BUDYNEK WIELORODZINNY
W NOWYM SĄCZU

ARCHITEKTURA MIESZKANIOWA

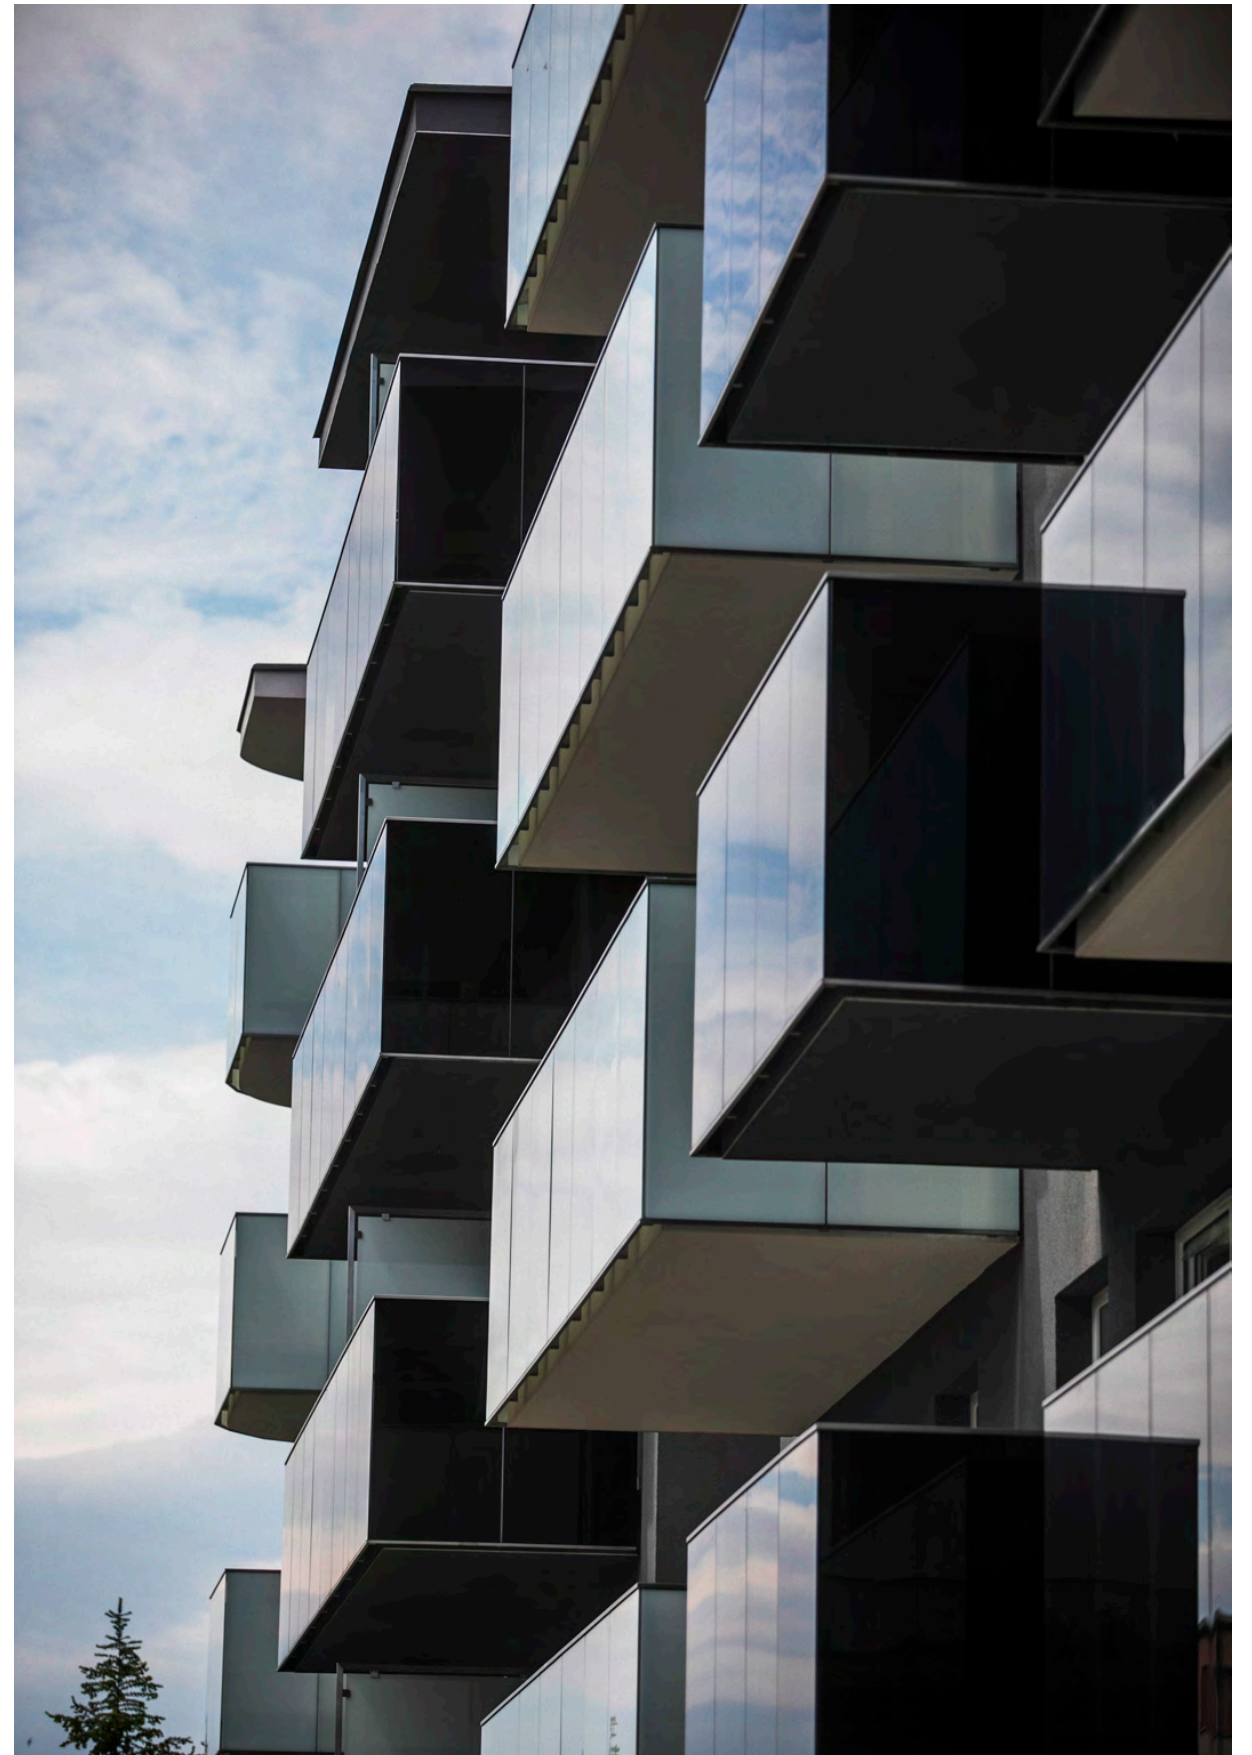

X=5356300
Y=4609900

Bilans terenu dla działek nr. 19/1, 19/2, 20/1, 20/2, 21, 22, 23 obręb 18 Nowy Sącz				
POWIERZCHNIA TERENU OBJĘTEGO INWESTYCYJĄ	2351,56	m ²	100	%
POWIERZCHNIA ZABUDOWY	705,00	m ²	30,00	%
POWIERZCHNIA UTWARDZONA	636,45	m ²	34,22	%
CARAKOWITA POW. BIOLOGICZNE CZYNNA	1070,28	m ²	45,51	%
- pow. biologiczne czynna nad garażem (50% metra rzeczywistego)	310,45	m ²	13,20	%
- pow. biologiczne czynna (100% powierzchni metra rzeczywistego)	636,99	m ²	32,31	%



LEGENDA INSTALACJI SANITARNYCH:

- proj. przyłącze wodociągowe Ø 63 PE100RC SDR11 PN16
- proj. zasawa odcinająca DN50 PN16
- proj. przyłącze kanalizacji sanitarnej Ø 160 PVC SN8
- przyłącze kanalizacji sanitarnej Ø 160 PE100 SDR11 PN16 do wykonania metodą przewiertu w rurze ochronnej stalowej DN250, L= 5m
- proj. kanalizacja deszczowa Ø 200PVC SN8
- proj. kanalizacja deszczowa Ø 200 PE 100 SDR11 PN16 do wykonania metodą przewiertu w rurze ochronnej stalowej DN300, L=10 m
- zastane uzbrojenie sanitarne do umartwienia

LEGENDA ARCHITEKTURA:

- zabudowa istniejąca
- powierzchnia zabudowy projektowanej
- projektowana powierzchnia utwardzona
- projektowana powierzchnia biologicznie czynna
- projektowane miejsca postojowe
- główne wejścia do budynku
- granica opracowania
- hydranty
- liczba kondygnacji
- pojemnik na odpady stałe
- obowiązuje linia zabudowy
- linia rozgraniczająca
- lokalizacja drzew przeznaczonych do wycinki
- 1 - magnolia 3 szt.
- 2 - tulipanowiec 1 szt.
- 3 - świerk kłujący 4 szt.
- 4 - żywotnik 1 szt.
- 9 sztuk świerków do nasadzenia
- x- obiekty przeznaczone do rozbiórki

X=535625
Y=4610000
UWAGA:

Projektowana przebudowa sieci gazowej, wodociągowej, przyłącze wodociągowe, kanalizacji sanitarnej i deszczowej realizowane według odrębnego opracowania i postępowania administracyjnego.

LEGENDA DROGI WEWNĘTRZNE:

- projektowany krawężnik betonowy 15x30 cm
- projektowany krawężnik betonowy 15x22 cm
- projektowana obrzeże betonowe 8x30 cm

UWAGA: Szczegółowe rozwiązanie sytuacyjno-wysokościowe przedstawiono na rysunku nr.3

Wykonanie niniejszej mapy nie było poprzedzone ustaleniami dotyczącymi ewentualnych służebności gruntowych obciążających grunty położone w granicach projektowanej inwestycji budowlanej.
Mapa nie może służyć dla celów rozgraniczeniowych.
Nie wyklucza się istnienia w terenie innych nie wykazanych na niniejszej mapie urządzeń podziemnych, które nie były zgłoszone do inwentaryzacji lub o których brak jest informacji w instytucjach branżowych.

Potwierdzam zgodność treści mapy z oryginałem w zakresie opracowania geodezyjnego, przyjętego do państwowego zasobu geodezyjnego i kartograficznego w dniu 21.12.2015 r. pod numerem P.1262.2015.1854 mgr inż. arch. Jakub Potoczek

MAPA DO CELÓW PROJEKTOWYCH
SKALA 1:500

Miasto: Nowy Sącz [126201_1]
Obręb: 18 [Nr 0018]
Dz.ewid.nr: 19/1, 19/2, 20/1, 20/2, 21, 22, 23

Nr. sek.: 184.1:.....
184.111.1733

Mapę wykonano na podstawie:
- mapy ewidencyjnej
- mapy zasadniczej
- bezpośredniego pomiaru w terenie
1. Układ współrzędnych płaskich: "1965"
2. Poziom odniesienia: "Kronsztadt"
Data pomiaru i opracowania mapy: 6.V.2016r.


Poświadczam, że niniejszy dokument został opracowany w wyniku prac geodezyjnych i kartograficznych, których rezultaty zawierała operat techniczny wpisany do ewidencji materiałów państwowego zasobu geodezyjnego i kartograficznego.
Starosta Nowosądecki
P.1262.2015.1854
Identyfikator ewidencyjny materiału zasobu - operat techniczny
21 GRU 2015
Data opracowania: 21.12.2015
mgr inż. Beata Winiarska
Imię, nazwisko i podpis osoby odpowiedzialnej organ

Urząd Miasta Nowego Sącza, Wydz. Gospodarki Komunalnej
Dot. warunków technicznych
znak: WGK.RK.7012.6.2014 z dnia 13.03.2014r.
Urząd Miasta Nowego Sącza, Wydz. Gospodarki Komunalnej
Dot. warunków technicznych
znak: WGK.RK.7012.21.2017 z dnia 31.03.2017r.
Miejski Zarząd Dróg w Nowym Sączu
Decyzja dot. zmiany decyzji znak: DOT-MM-4410-1/16 z dnia 18.01.2016r.
Miejski Zarząd Dróg w Nowym Sączu
Decyzja dot. zmiany decyzji znak: DOT-MM-4410-1/16 z dnia 12.01.2016r.
Miejski Zarząd Dróg w Nowym Sączu
Decyzja dot. zmiany decyzji znak: DOT-MM-4410-1/16 z dnia 12.01.2016r.
Miejski Zarząd Dróg w Nowym Sączu
Decyzja dot. zmiany decyzji znak: DOT-MM-4410-1/16 z dnia 12.01.2016r.

Miejski Zarząd Dróg w Nowym Sączu
Uzgodnienie dot. lokalizacji zatok postojowych w pasie drogowym ulicy Nałęczowskiej i Cichej w Nowym Sączu, znak: DOT-MM-4402-1/16 z dnia 18.01.2016r.
Miejski Zarząd Dróg w Nowym Sączu
Uzgodnienie dot. zmiany lokalizacji zatok postojowych w pasie drogowym ul. Nałęczowskiej i Cichej w Nowym Sączu, znak: DOT-MM-4402-1b/16/17 z dnia 14.04.2017r.
Polska Spółka Gazownictwa SP. z o.o. w Oddział w Tarnowie
Dot. warunków przyłączenia do sieci gazowej
znak: PS66W/3810/63/1/335587/15/2/15 z dnia 14.08.2016r.
Sądeckie Wodociągi Spółka z o.o. w Nowym Sączu
Dot. dostawy wody i odprowadzenia ścieków z działek przy ul. Nałęczowskiej w Nowym Sączu
znak: RU/178-WP/2016 z dnia 27.04.2016r.


SPRAWDZAJĄCY
mgr inż. arch.
Katarzyna Symoniska-Sokołowska
Upr.Proj:Bud. MP04/002/2010
MP1614
GŁÓWNY PROJEKTANT
mgr inż. arch.
Jakub Potoczek
Upr.Proj:Bud. GPA-7342-128/94
ul. Rejtana 18b/4 33-300
Nowy Sącz
OPRACOWAŁ:
mgr inż. arch. Magdalena Baran

OBIEKT
Budowa budynku wielorodzinnego wraz z infrastrukturą techniczną i garażem podziemnym, na działkach nr 19/1, 19/2, 20/1, 20/2, 21, 22, 23 w obrębie 18 w Nowym Sączu przy ulicy Cichej i Nałęczowskiej.
INWESTOR
Mirosław Łysak - ul. Gopawa 13, Chelmiec 33-395
Mirosław Łysak - Korzenia 433, Korzenia 33-322
BRANŻA
ARCHITEKTURA
PROJEKT BUDOWLANY
PRZEDMIOT RYSUNKU
PROJEKT ZAGOSPODAROWANIA TERENU
FORMAT ARKUSZA
ISO full bleed A3 (420,00 x 297,00 MM)
DATA
MARZEC 2017
SKALA
1:500
NUMER RYSUNKU
PZT_01

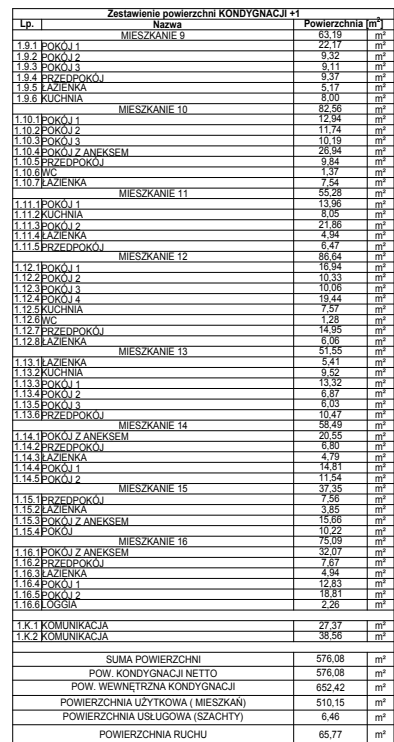


SKALA 1:100		NUMER RYSUNKU 04			

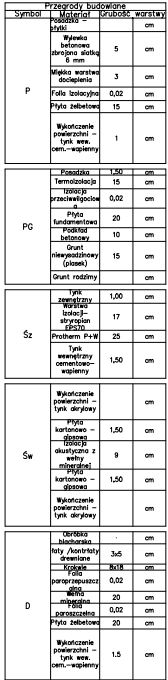[illegible]



