

UP01


CENTRUM BADAWCZO-ROZWOJOWE
GRUPY AZOTY W TARNOWIE

ARCHITEKTURA UŻYTECZNOŚCI
PUBLICZNEJ



PROJEKT ZAGOSPODAROWANIA TERENU
SKALA 1:500

NAWIAZANIE DO ISTNIEJĄCEJ KANALIZACJI
TELETECHNICZNEJ PRZY BUDYNKU NR E-147
(OBJĘTE ODRĘBNYM OPRACOWANIEM)

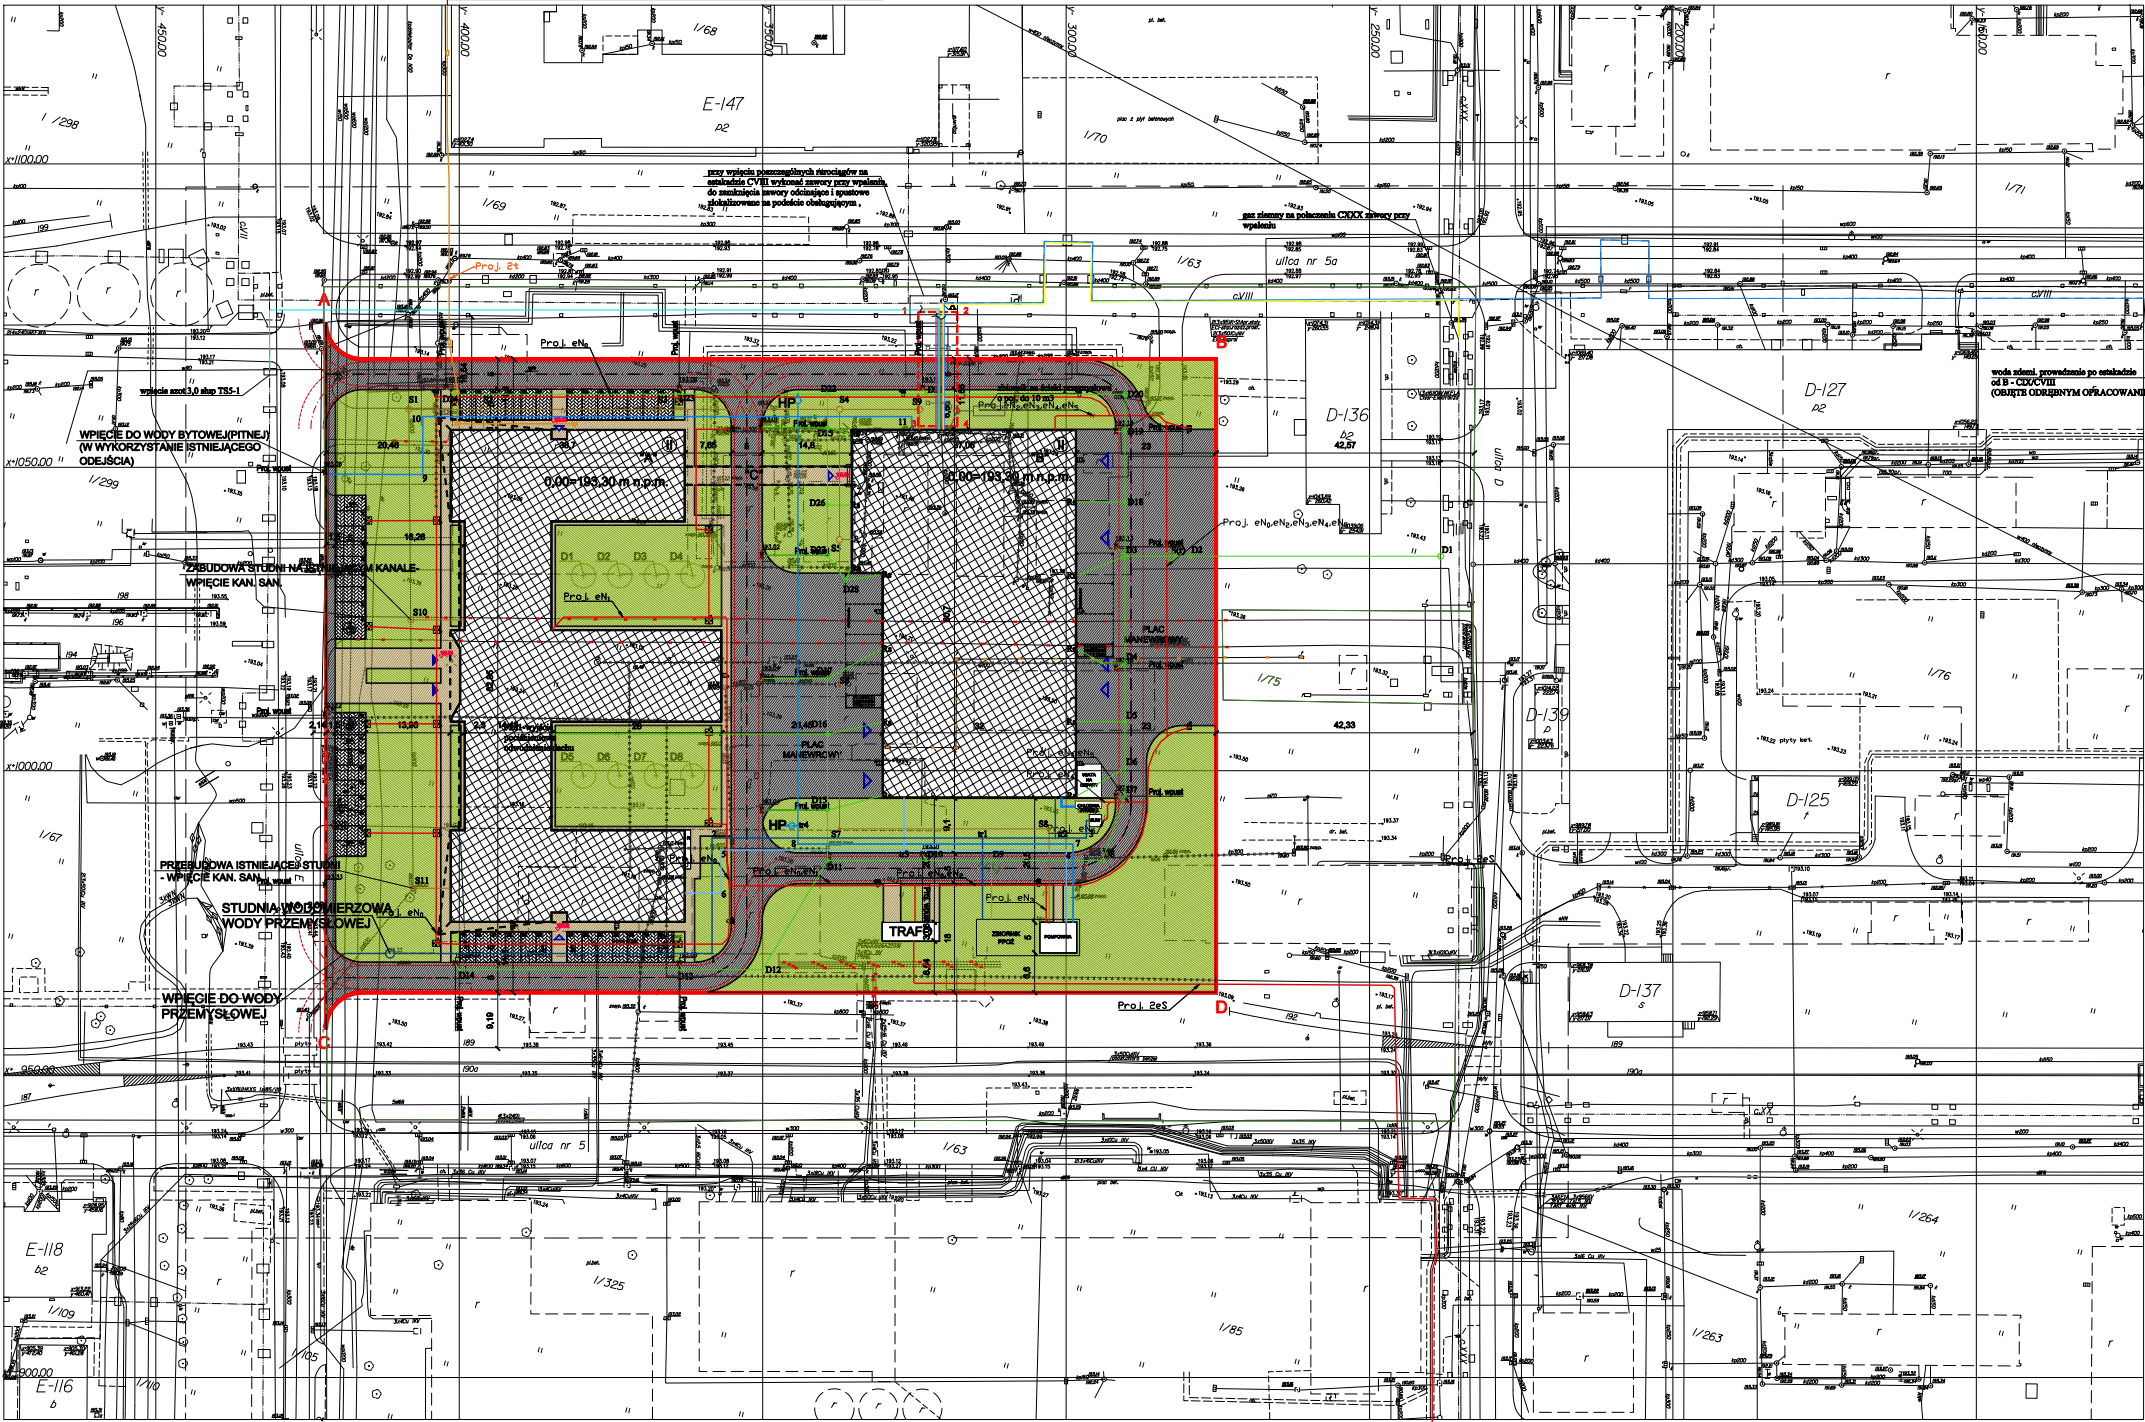

LEGENDA

A.D. - OBRZĘB OBLĘTY OPRACOWANIEM DE. NR 1/14

— GRANICA DZIAŁKI NR 1/14

— PROJEKTOWANY BUDYNEK CENTRUM B+R

— PROJEKTOWANA HALLA POLITECHNIKI

— PROJEKTOWANY ŁĄCZNIK

— PROJEKTOWANY TEREN UTRWADZONY (BROS WIEW.)

— PROJEKTOWANY TEREN UTRWADZONY (BROSZ, PLAC)

— POWIERZCHNIA BIOLOGICZNA CZYNNIA















WYCINEK MAPY GRUPA AZOTY S.A.

"CENTRUM BADAWCZO - ROZWOJOWE GRUPY AZOTY S.A."

SKALA 1:500

obr. 203, dz. 1/74 i inne

Układ odniesienia - Lokalny
Poziom odniesienia - Adiatyk
Data opracowania: 09.11.2016
Opracował: Marcin Marzec

----- zakres aktualizacji

DO ISTNIEJĄCEGO BUDYNKU CHLOROWNI
ROZDZIENIA GW CHLOR 1, pola 11 i 12
(OBJĘTE ODRĘBNYM OPRACOWANIEM)

MAPA NINIEJSZA
MOŻE SŁUżyć DO CELÓW PROJEKTOWYCH

GRUPA AZOTY
POLSKIE KONSORCJUM CHEMICZNE Sp. z o.o.
PRACOWNIA BUDOWLANO-INSTALACYJNA
ZESPÓŁ GEODEZJI I PLANÓW GENERALNYCH
Data: 20.11.2016
ZA ZGODNOŚĆ Z ORYGINAŁEM

GEODETA UPRAWNIONY

mgr inż. Stanisław Rakoczy

100 wykazuje się odniesienia w projekcie
krytycznych nie wykazanych na niniejszej
mapie urządzeń podziemnych, które
nie były zgłoszone do inwestycji
lub o których brak jest informacji
w inwentaryzacji branżowych.


UWAGA:

1. Sporządzać i doposażać wymiary na budowie.
2. Niniejszy rysunek rozpatrywać łącznie z całą dokumentacją.
3. Integracyjną całość dokumentacji jest opis techniczny oraz specyfikacje techniczne wykonania i odbioru robót.
4. Rozwiązania i metody mogą zostać zmienione na równoważne o nie gorszych parametrach technicznych pod warunkiem zachowania gwarancji bezpieczeństwa i jakości oraz uzyskania akceptacji projektanta.
5. Wszystkie zaprojektowane elementy wykonano zgodnie ze sztuką budowlaną i wystanymi przebiegami systemów.

±0.00=193.30 m.n.p.m.

PRACOWNIA PROJEKTOWA P-11 / 31-913 Kraków / Olazka 7a / 012 411 31 02 / biuro@p-11.pl			
INWESTOR	GRUPA AZOTY S.A. ul. Kwiatkowskiego 8, 35-101 Tarnów	DATA	09.11.2016
FAZA	PROJEKT BUDOWLANY (WZKUSZCZKOWY)	BRANŻA	ARCHITEKTURA
TEMAT	PROJEKT ZAGOSPODAROWANIA TERENU		
TRZĘS RYSUNKU	PROJEKT ZAGOSPODAROWANIA TERENU	PODPSIS	PZT
UWAGI	PRACA AUTORSKA ZAKŁADU PROJEKTOWEGO (DZIAŁ INŻYNIERSTWA) Z DZIAŁU 23.05.1994. OCHRONA WŁASNOŚCI INTELAKTUALNEJ, PRACOWNIA PROJEKTOWA P-11 / 31-913 Kraków / Olazka 7a / 012 411 31 02 / biuro@p-11.pl		

BUDYNEK A - RZUT PARTERU
SKALA 1:100

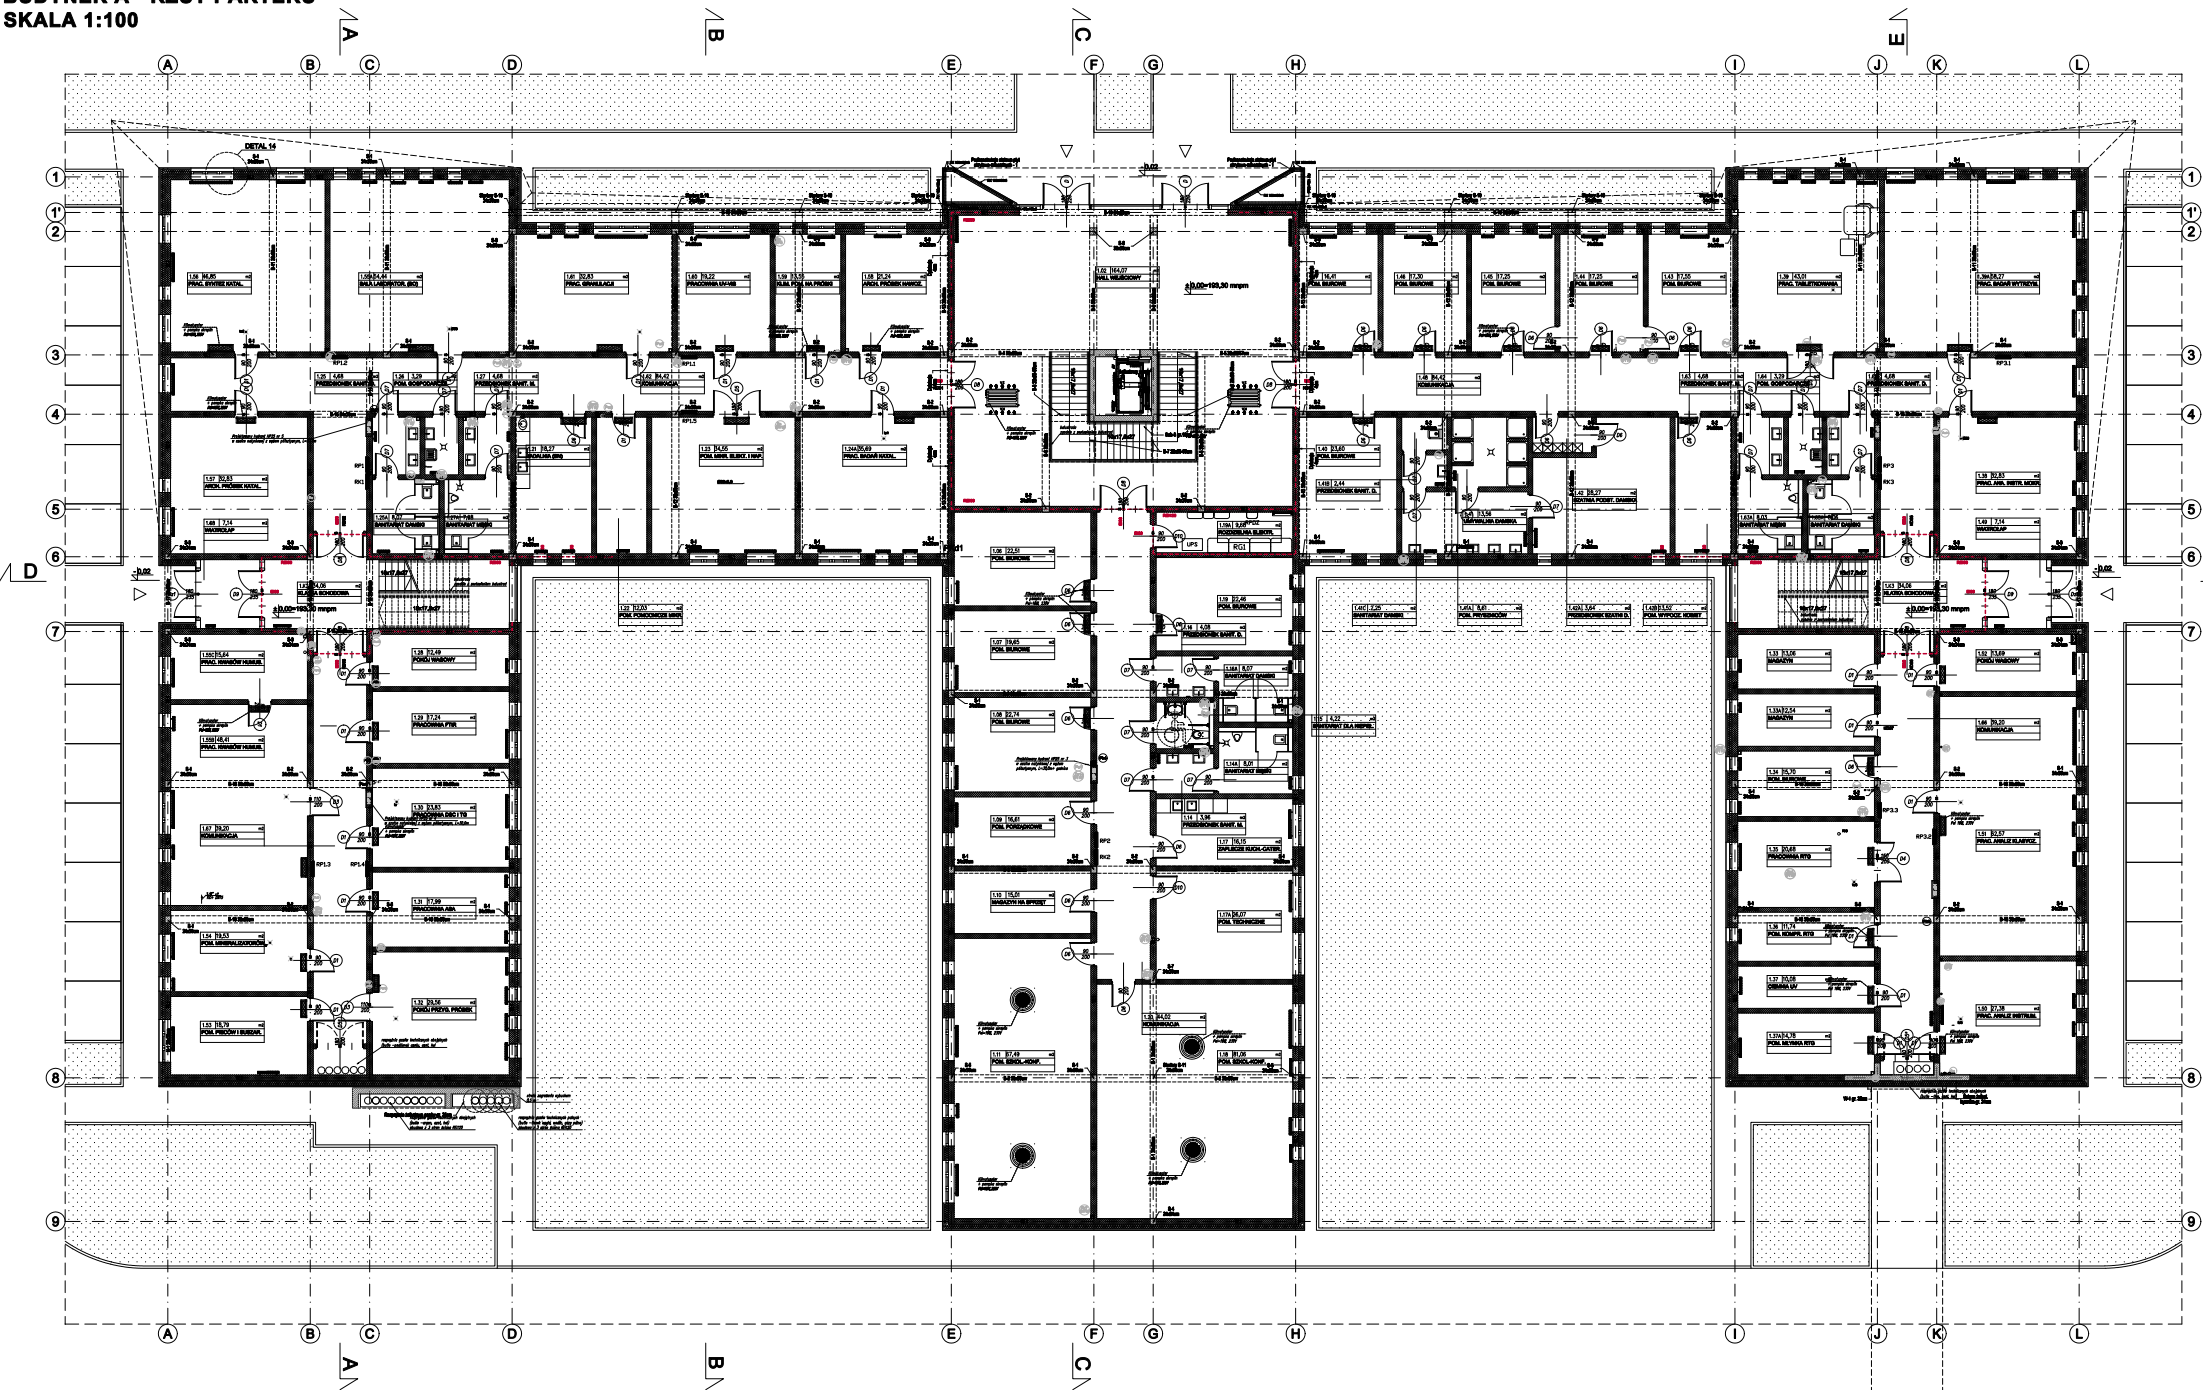



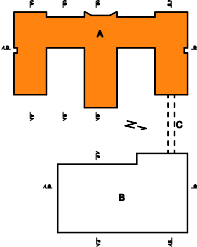

±0.00=193,30 m.n.p.m.

PRACOWNIA PROJEKTOWA P-11 / 31-813 Kraków / Chłapka 79 / 012 411 31 02 / biuro@p-11.pl	
INWESTOR	GRUPA AZOTY S.A.
BRANŻA	ARCHITECTURA
TYTUŁ	RZUT PARTERU - BUDYNEK A
DATA	11.09
RYSOWAŁ	A-01
SKALA	1:100
OPIS	



CENTRUM BADAWCZO - ROZWOJOWE GRUPY AZOTY



CENTRUM BADAWCZO - ROZWOJOWE GRUPY AZOTY



